


Type Berk - Optie 11.01 - bg

Toekomstbestendige plattegrond

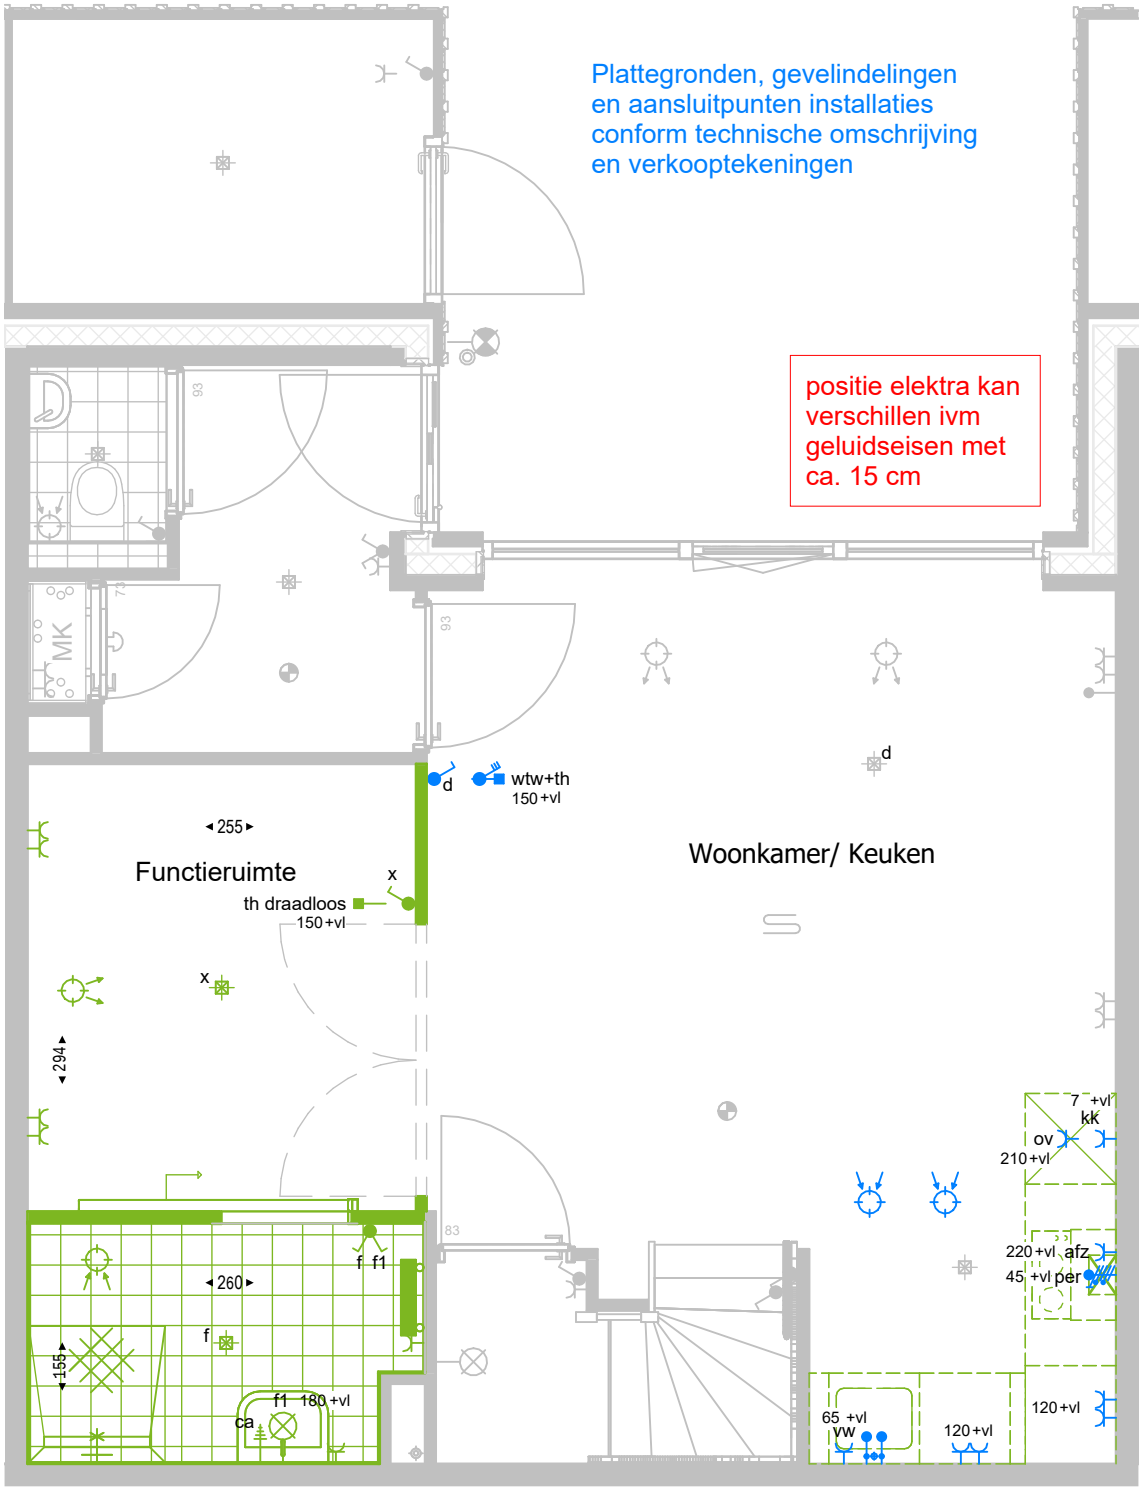

Type Berk - Optie 11.01 - 1e

Toekomstbestendige plattegrond




Type Berk - Optie 12.01

1e verdieping - Voorzien van 2 slaapk. en een badkamer excl. toilet i.c.m. optie 11.01

Optie 12.01.01

1e verdieping - Voorzien van 2 slaapk. en een badkamer incl. toilet i.c.m. optie 11.01

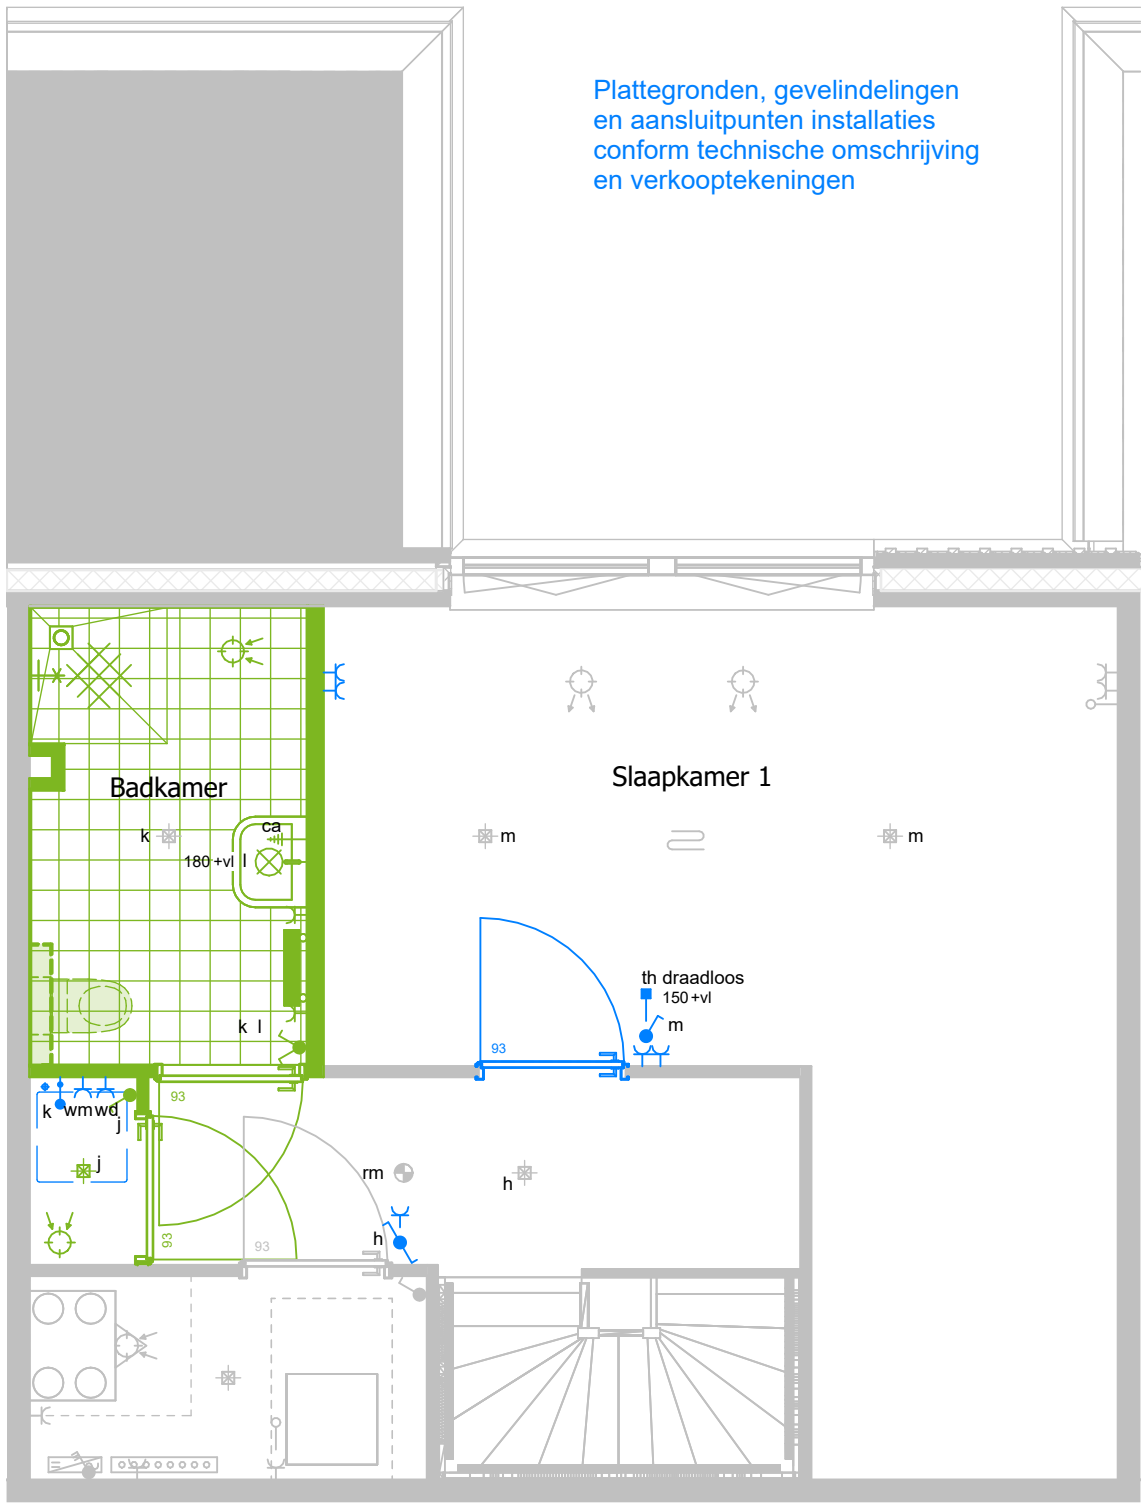


project
Hof Driekamp Krimpen aan de IJssel
onderdeel
Type Berk - Optie 12.01
werknr.
020840

Deze tekening is onderdeel van de contractstukken. Bij verschillen tussen de tekst van de Technische Omschrijving en deze tekeningen prevaleert de tekst van de Technische Omschrijving. Maten zijn ca. maten in centimeters, aan deze plattegrond kunnen geen rechten worden ontleend. Onjuistheden en wijzigingen die voortkomen uit onze controlerende zijn voorbehouden. De op deze tekening aangegeven maatvoering is niet geschikt voor opdrachten aan derden door kopers. Wij adviseren bij de inrichting van uw woning de maten ter plaatse op te nemen.

formaat **A3** gemaakt **27-05-2025** **GR**
schaal **1:50** gewijzigd

1e verdieping - Voorzien van 2 slaapkamers i.c.m. optie 11.01

1e verdieping - Voorzien van 2 slaapkamers i.c.m. optie 11.01

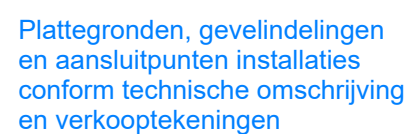


Deze tekening is onderdeel van de contractstukken. Bij verschillen tussen de tekst van de Technische Omschrijving en deze tekeningen prevaleert de tekst van de Technische Omschrijving. Maten zijn ca. maten in centimeters, aan deze plattegrond kunnen geen rechten worden ontleend. Onjuistheden en wijzigingen die voortkomen uit onze controlerende zijn voorbehouden. De op deze tekening aangegeven maatvoering is niet geschikt voor opdrachten aan derden door kopers. Wij adviseren bij de inrichting van uw woning de maten ter plaatse op te nemen.

formaat **A3**
 schaal **1:50**

gemaakt 27-05-2025 GR
gewijzigd

1e verdieping - Voorzien van 1 slaapkamer en berging i.c.m. optie 11.01

1e verdieping - Voorzien van 1 slaapkamer en berging i.c.m. optie 11.01

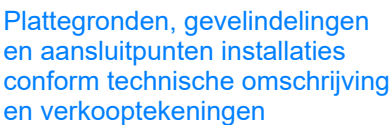


Deze tekening is onderdeel van de contractstukken. Bij verschillen tussen de tekst van de Technische Omschrijving en deze tekeningen prevaleert de tekst van de Technische Omschrijving. Maten zijn ca. maten in centimeters, aan deze plattegrond kunnen geen rechten worden ontleend. Onjuistheden en wijzigingen die voortkomen uit onze controlerende zijn voorbehouden. De op deze tekening aangegeven maatvoering is niet geschikt voor opdrachten aan derden door kopers. Wij adviseren bij de inrichting van uw woning de maten ter plaatse op te nemen.

formaat **A3**
 schaal **1:50**

gemaakt 27-05-2025 GR
gewijzigd

Type Berk - Optie 12.04

1e verdieping - Voorzien van 2 slaapkamers en berging i.c.m. optie 11.01

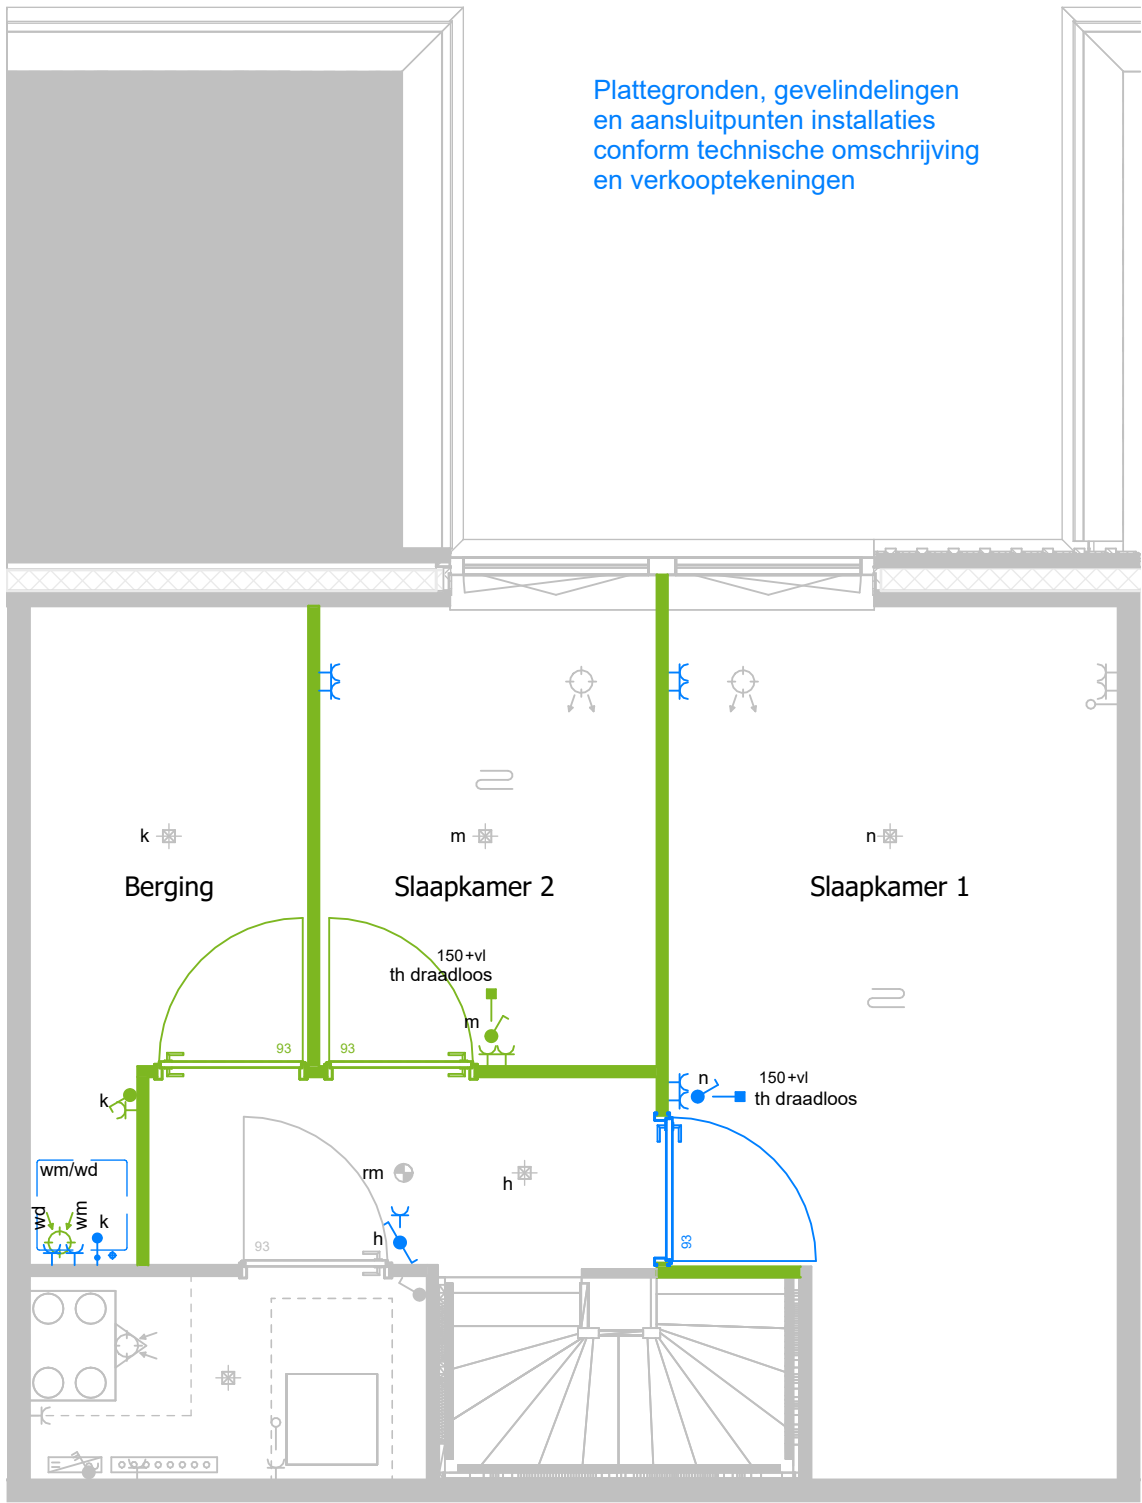

project
Hof Driekamp Krimpen aan de IJssel
onderdeel
Type Berk - Optie 12.04
werknr.
020840



Deze tekening is onderdeel van de contractstukken. Bij verschillen tussen de tekst van de Technische Omschrijving en deze tekeningen prevaleert de tekst van de Technische Omschrijving. Maten zijn ca. maten in centimeters, aan deze plattegrond kunnen geen rechten worden ontleend. Onjuistheden en wijzigingen die voortkomen uit onze controlerende zijn voorbehouden. De op deze tekening aangegeven maatvoering is niet geschikt voor opdrachten aan derden door kopers. Wij adviseren bij de inrichting van uw woning de maten ter plaatse op te nemen.

formaat **A3** gemaakt **27-05-2025 GR**
schaal **1:50** gewijzigd

Type Berk - Optie 13.11

Openslaande deuren achterzijde + 1 zijlicht - ca. 371 cm

De puibreedte kan variëren afhankelijk van de steenverdeling in de gevel. De aangegeven breedte is daarom een circa maat. Afwijkingen tot 6 cm zijn mogelijk.

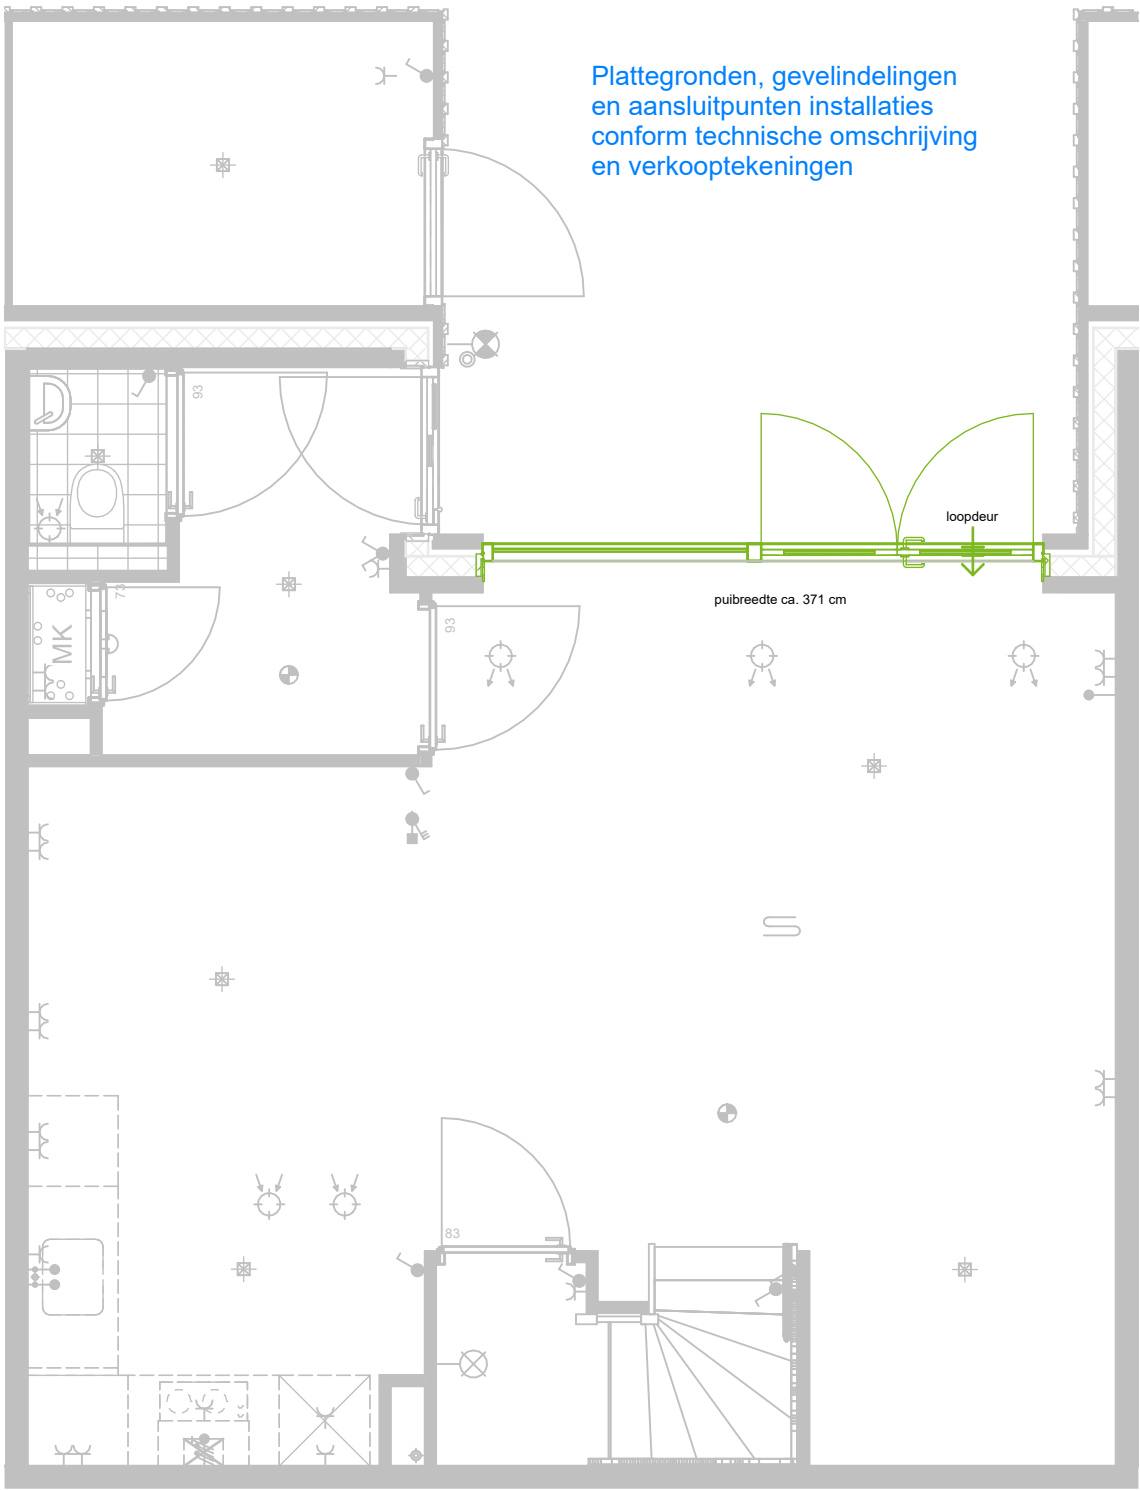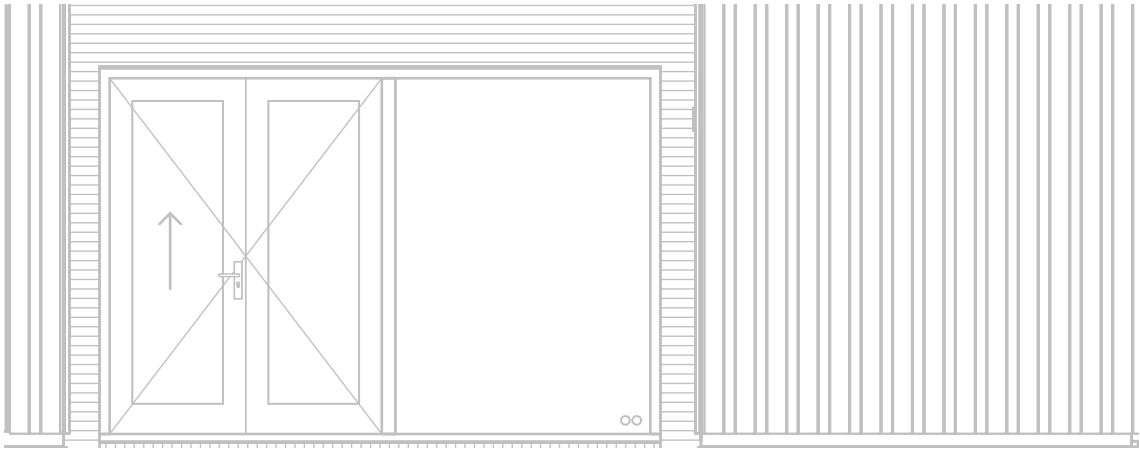

Plattegronden, gevelindelingen en aansluitpunten installaties conform technische omschrijving en verkooptekeningen



project
Hof Driekamp Krimpen aan de IJssel
onderdeel
Type Berk - Optie 13.11
werknr.
020840

Deze tekening is onderdeel van de contractstukken. Bij verschillen tussen de tekst van de Technische Omschrijving en deze tekeningen prevaleert de tekst van de Technische Omschrijving. Maten zijn ca. maten in centimeters, aan deze plattegrond kunnen geen rechten worden ontleend. Onjuistheden en wijzigingen die voortkomen uit onze controlerende zijn voorbehouden. De op deze tekening aangegeven maatvoering is niet geschikt voor opdrachten aan derden door kopers. Wij adviseren bij de inrichting van uw woning de maten ter plaatse op te nemen.



formaat **A3**
schaal **1:50**

gemaakt **27-05-2025** **GR**
gewijzigd

Type Berk - Optie 13.13

Openslaande deuren achterzijde + 2 zijlichten - ca. 371 cm

De puibreedte kan variëren afhankelijk van de steenverdeling in de gevel. De aangegeven breedte is daarom een circa maat. Afwijkingen tot 6 cm zijn mogelijk.

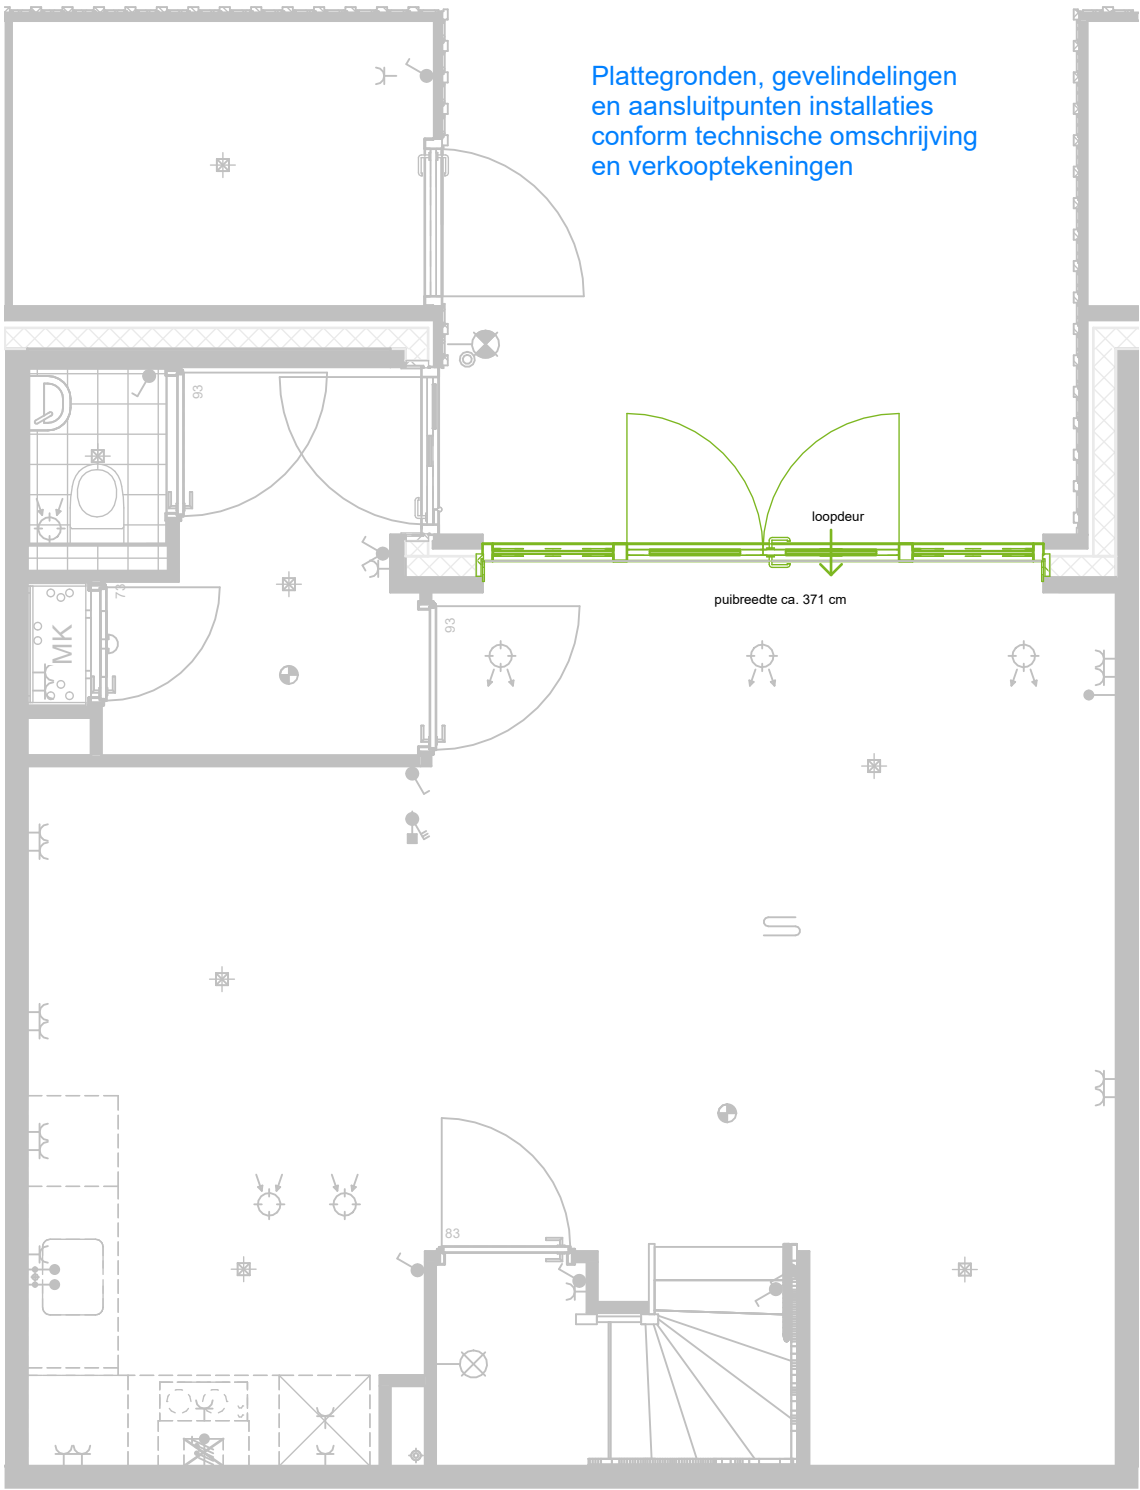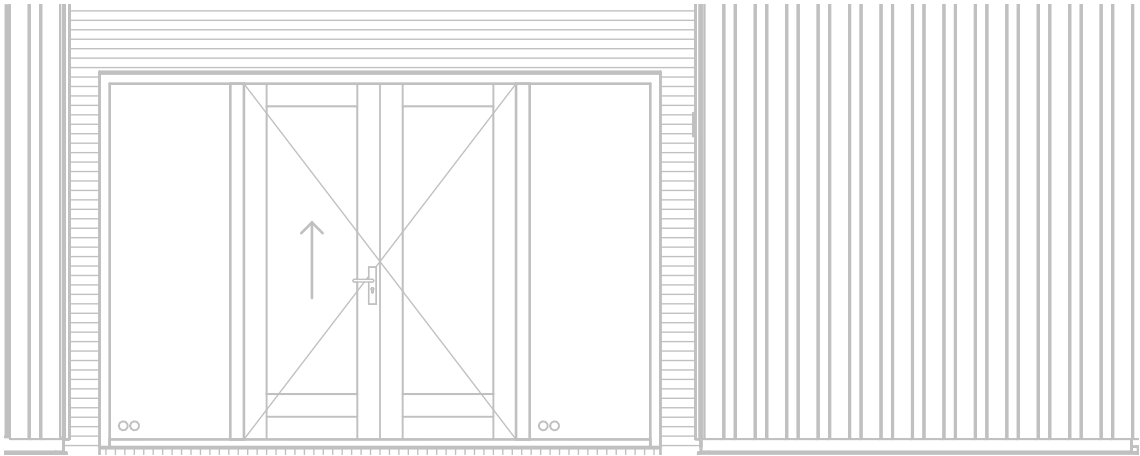

Plattegronden, gevelindelingen en aansluitpunten installaties conform technische omschrijving en verkooptekeningen




project
Hof Driekamp Krimpen aan de IJssel
onderdeel
Type Berk - Optie 13.13
werknr.
020840

Deze tekening is onderdeel van de contractstukken. Bij verschillen tussen de tekst van de Technische Omschrijving en deze tekeningen prevaleert de tekst van de Technische Omschrijving. Maten zijn ca. maten in centimeters, aan deze plattegrond kunnen geen rechten worden ontleend. Onjuistheden en wijzigingen die voortkomen uit onze controlerende zijn voorbehouden. De op deze tekening aangegeven maatvoering is niet geschikt voor opdrachten aan derden door kopers. Wij adviseren bij de inrichting van uw woning de maten ter plaatse op te nemen.

formaat **A3** gemaakt **27-05-2025 GR**
schaal **1:50** gewijzigd

Type Berk - Optie 15.03

Inloopkast slaapkamer 1

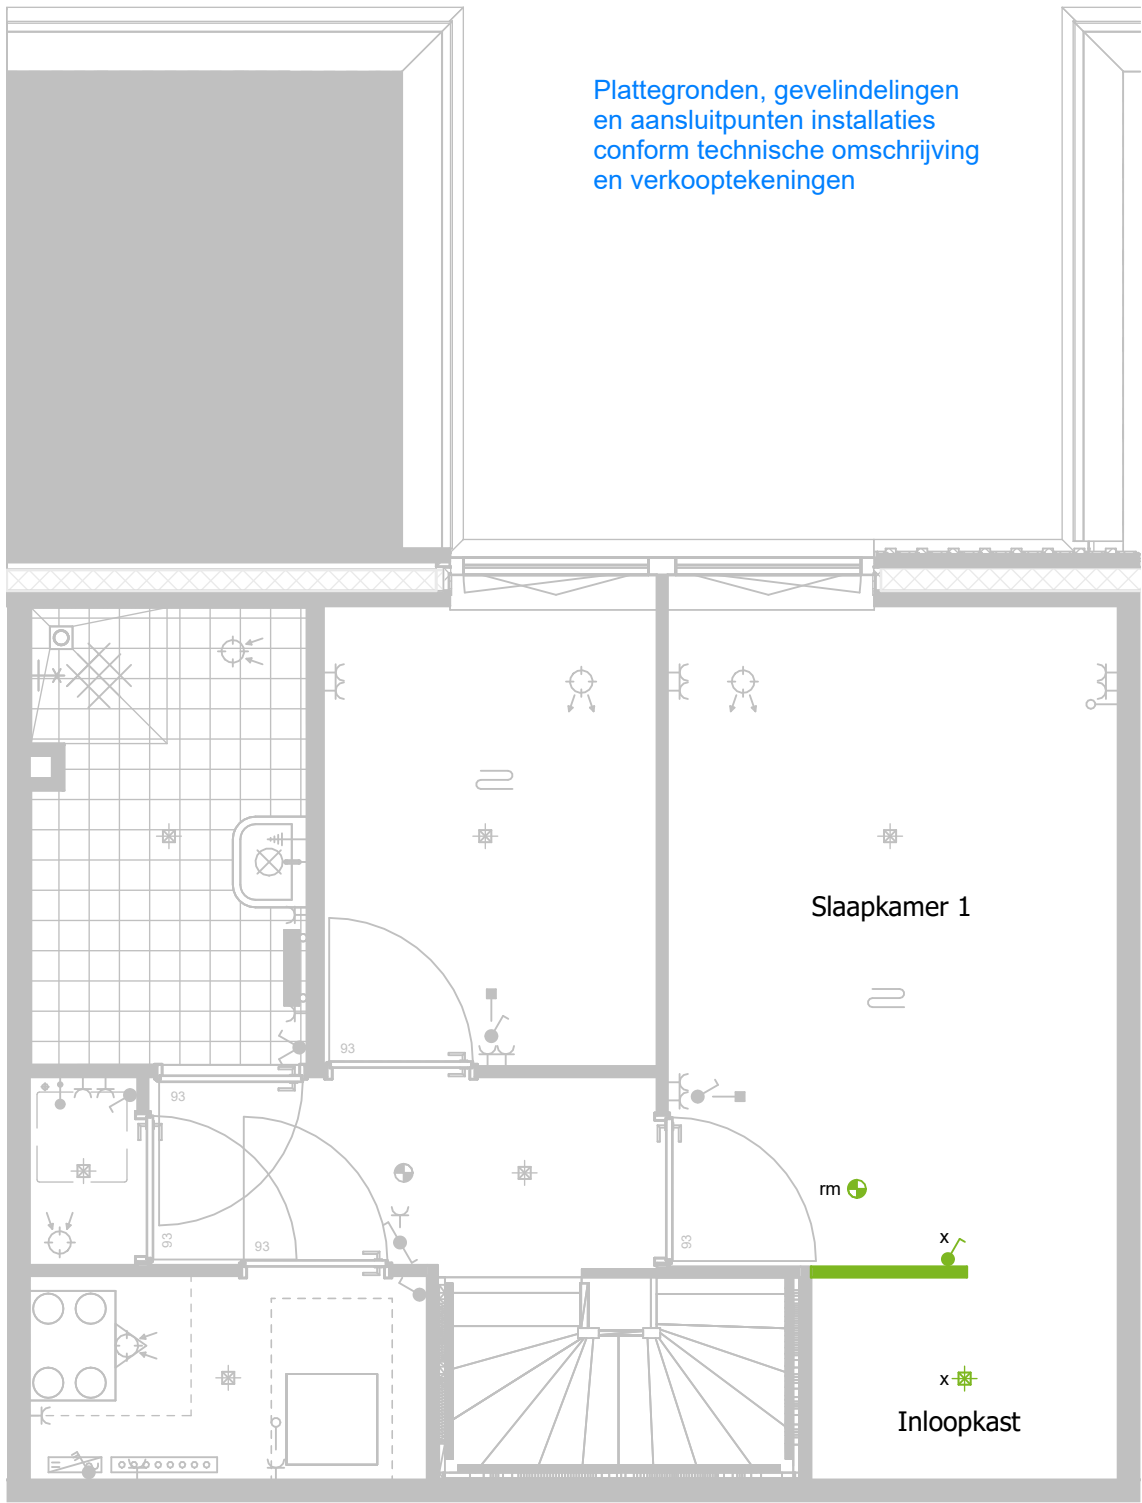

project
Hof Driekamp Krimpen aan de IJssel
onderdeel
Type Berk - Optie 15.03
werknr.
020840

Deze tekening is onderdeel van de contractstukken. Bij verschillen tussen de tekst van de Technische Omschrijving en deze tekeningen prevaleert de tekst van de Technische Omschrijving. Maten zijn ca. maten in centimeters, aan deze plattegrond kunnen geen rechten worden ontleend. Onjuistheden en wijzigingen die voortkomen uit onze controlerende zijn voorbehouden. De op deze tekening aangegeven maatvoering is niet geschikt voor opdrachten aan derden door kopers. Wij adviseren bij de inrichting van uw woning de maten ter plaatse op te nemen.

formaat **A3** gemaakt **27-05-2025** **GR**
schaal **1:50** gewijzigd

Type Berk - Optie 21/22

Optie 21.45A

Aansluitpunt tbv zonwering op de begane grond
(zonnescerm)

Optie 21.45B


Aansluitpunt tbv zonwering op de begane grond
(screens/rolluiken)

Optie 22.02

Vorstvrije buitenkraan voorgevel onder
het lichtpunt

Optie 22.31

Verplaatsen aansluitpunt WM en WD
naar trapkast - i.c.m. optie 11.01

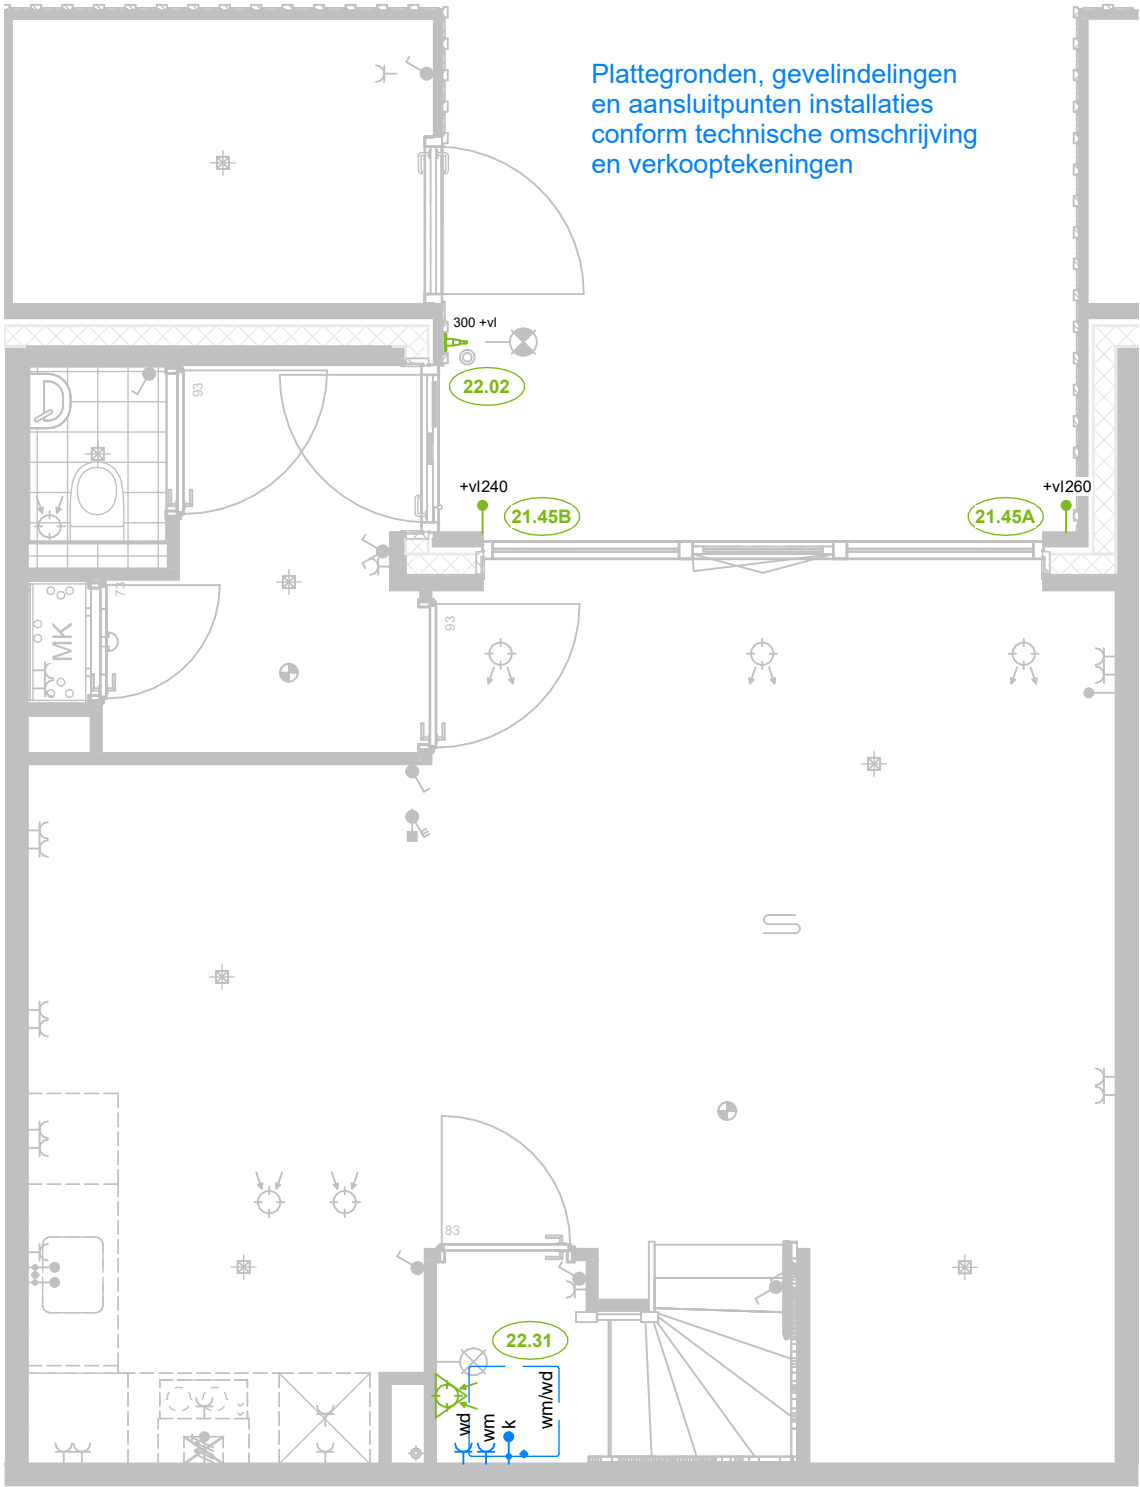

project
Hof Driekamp Krimpen aan de IJssel
onderdeel
Type Berk - Optie 21/22
werknr.
020840

Deze tekening is onderdeel van de contractstukken. Bij verschillen tussen de tekst van de Technische Omschrijving en deze tekeningen prevaleert de tekst van de Technische Omschrijving. Maten zijn ca. maten in centimeters, aan deze plattegrond kunnen geen rechten worden ontleend. Onjuistheden en wijzigingen die voortkomen uit onze controlerende zijn voorbehouden. De op deze tekening aangegeven maatvoering is niet geschikt voor opdrachten aan derden door kopers. Wij adviseren bij de inrichting van uw woning de maten ter plaatse op te nemen.

formaat **A3**
gemaakt **27-05-2025 GR**
schaal **1:50**
gewijzigd