


Type Magnolia - Optie 11.01 - bg

Toekomstbestendige plattegrond

Optie 33.C01

Toilet in badkamer BG - sanitairpakket basis - i.c.m. optie 11.01

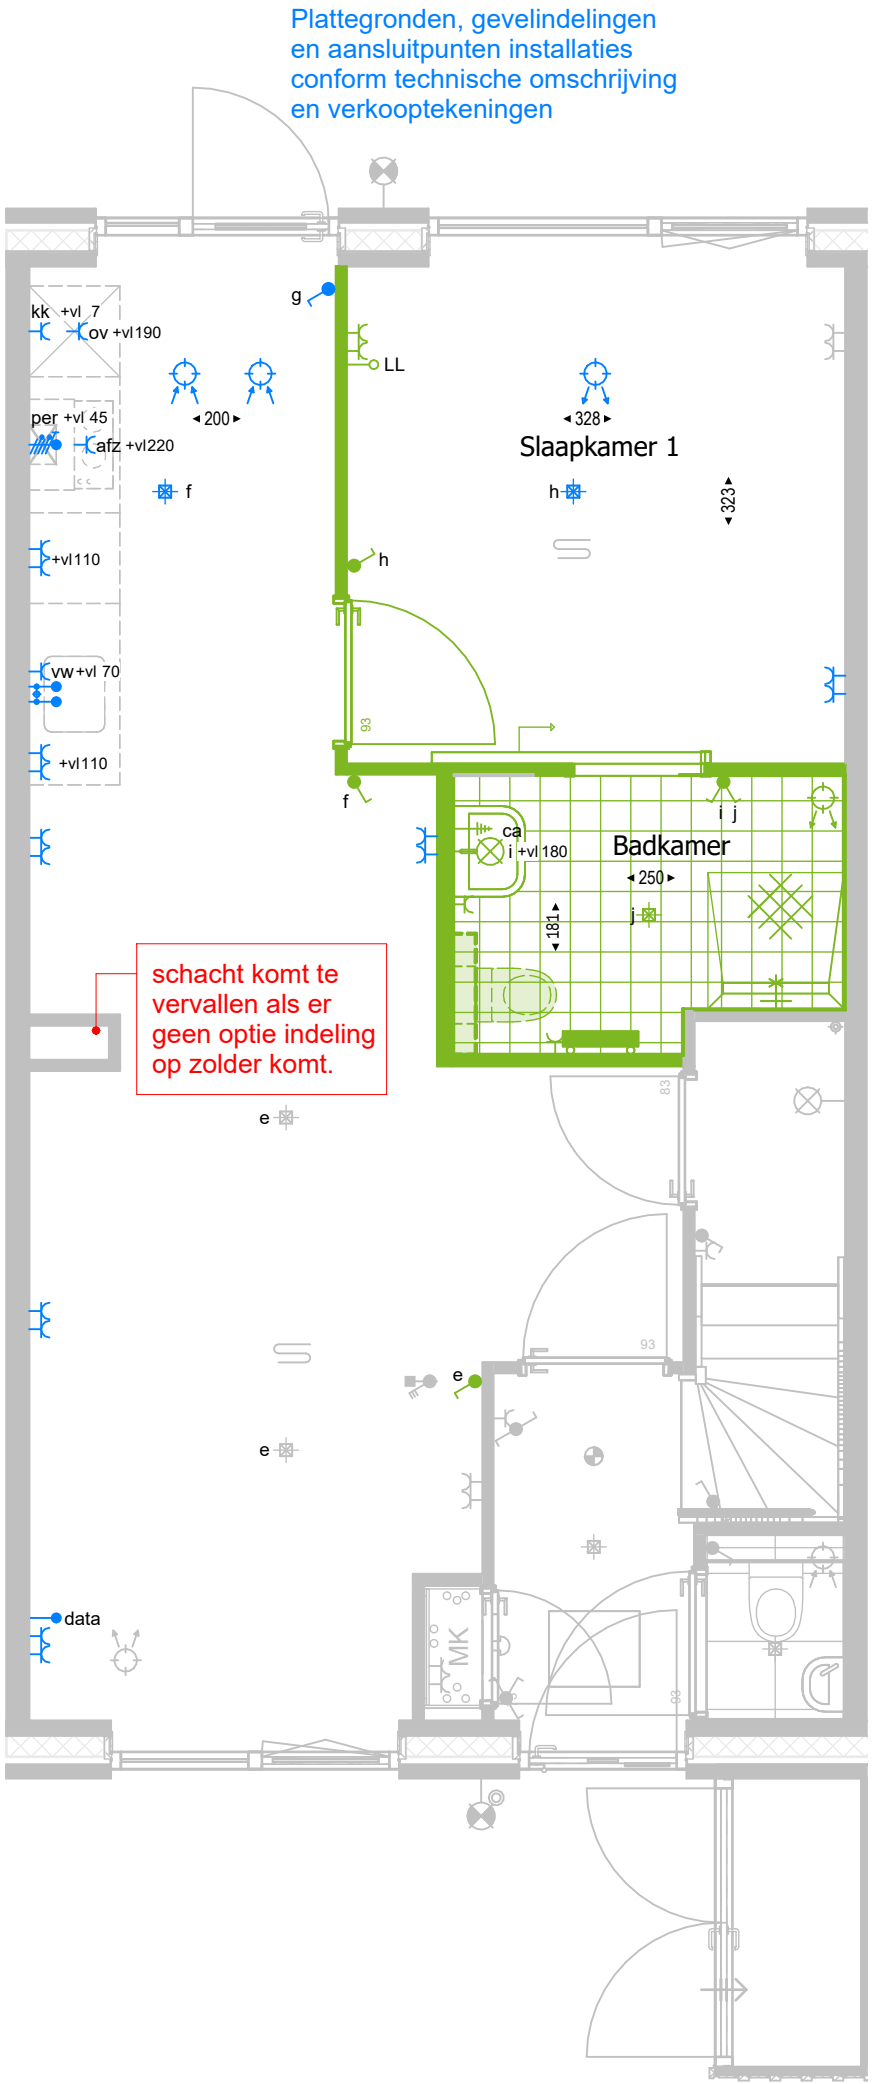

project
Hof Driekamp Krimpen aan de IJssel
onderdeel
Type Magnolia - Optie 11.01 - bg
werknr.
020840


Deze tekening is onderdeel van de contractstukken. Bij verschillen tussen de tekst van de Technische Omschrijving en deze tekeningen prevaleert de tekst van de Technische Omschrijving. Maten zijn ca. maten in centimeters, aan deze plattegrond kunnen geen rechten worden ontleend. Onjuistheden en wijzigingen die voortkomen uit onze controlerende zijn voorbehouden. De op deze tekening aangegeven maatvoering is niet geschikt voor opdrachten aan derden door kopers. Wij adviseren bij de inrichting van uw woning de maten ter plaatse op te nemen.

formaat **A3**
gemaakt **27-05-2025** **GR**
schaal **1:50**
gewijzigd

Type Magnolia - Optie 11.01 - 1e

Toekomstbestendige plattegrond

Plattegronden, gevelindelingen
en aansluitpunten installaties
conform technische omschrijving
en verkooptekeningen

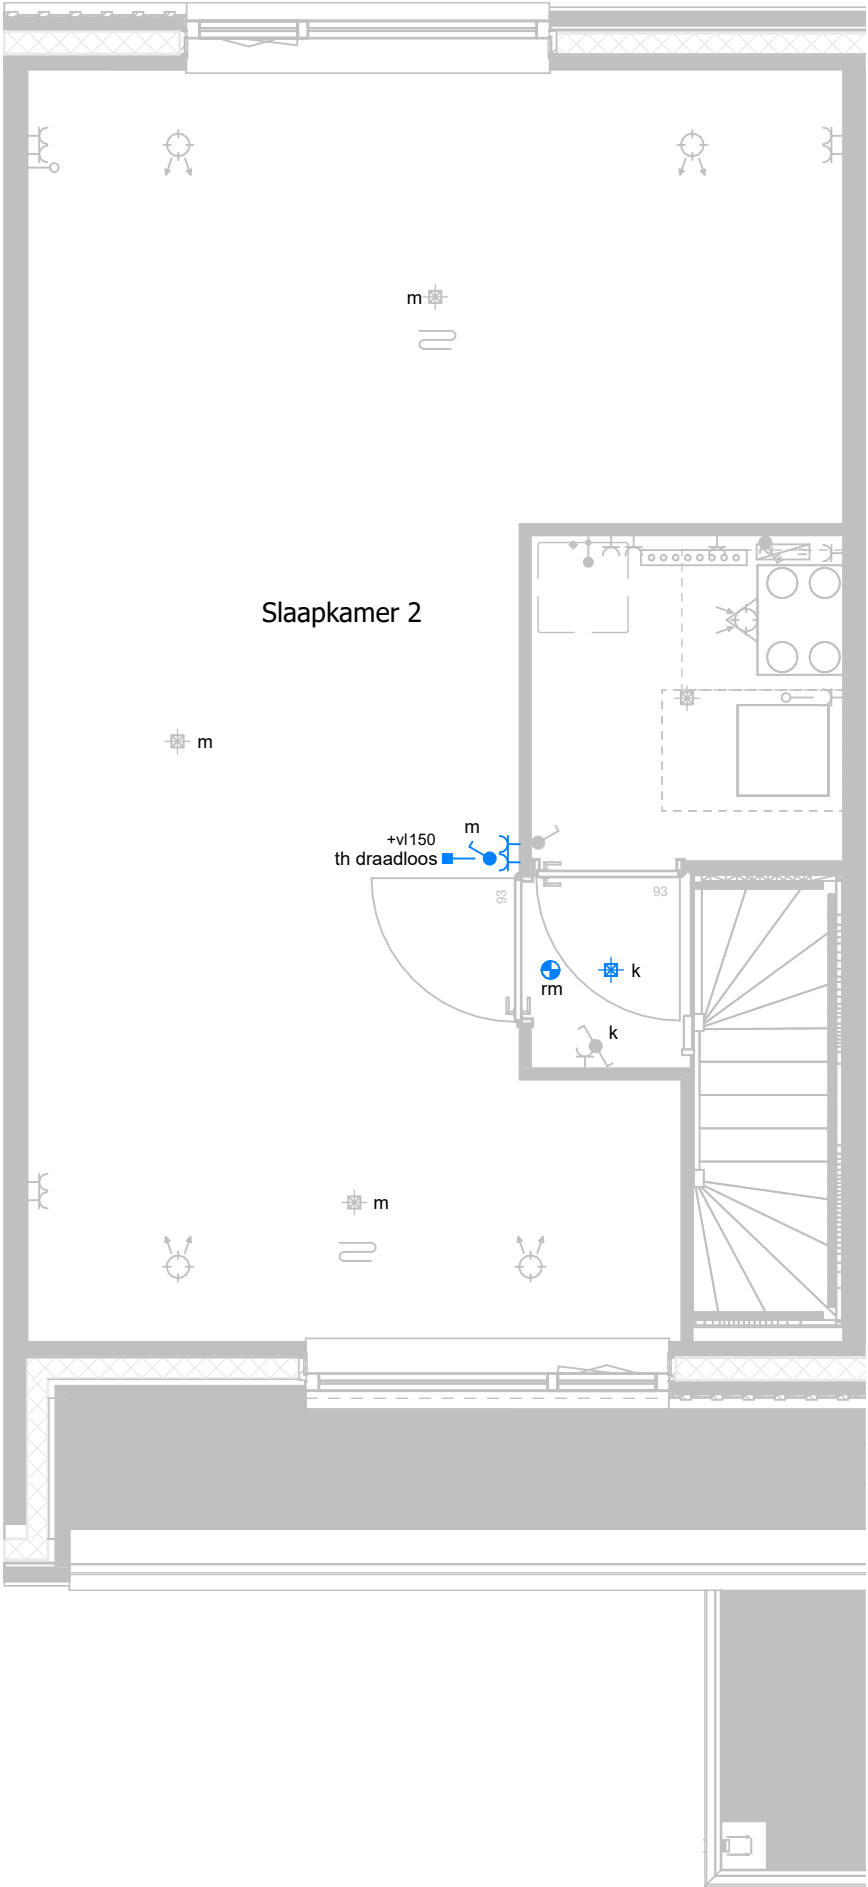

project
Hof Driekamp Krimpen aan de IJssel
onderdeel
Type Magnolia - Optie 11.01 - 1e
werknr.
020840

Deze tekening is onderdeel van de contractstukken. Bij verschillen tussen de tekst van de Technische Omschrijving en deze tekeningen prevaleert de tekst van de Technische Omschrijving. Maten zijn ca. maten in centimeters, aan deze plattegrond kunnen geen rechten worden ontleend. Onjuistheden en wijzigingen die voortkomen uit onze controlerende zijn voorbehouden. De op deze tekening aangegeven maatvoering is niet geschikt voor opdrachten aan derden door kopers. Wij adviseren bij de inrichting van uw woning de maten ter plaatse op te nemen.

formaat **A3**
gemaakt **27-05-2025** **GR**
schaal **1:50**
gewijzigd


Type Magnolia - Optie 12.01 - type 1

1e verdieping - Voorzien van 2 slaapk. en een badkamer excl. toilet i.c.m. optie 11.01

Optie 12.01.01 type 1

1e verdieping - Voorzien van 2 slaapk. en een badkamer incl. toilet i.c.m. optie 11.01

Plattegronden, gevelindelingen
en aansluitpunten installaties
conform technische omschrijving
en verkooptekeningen

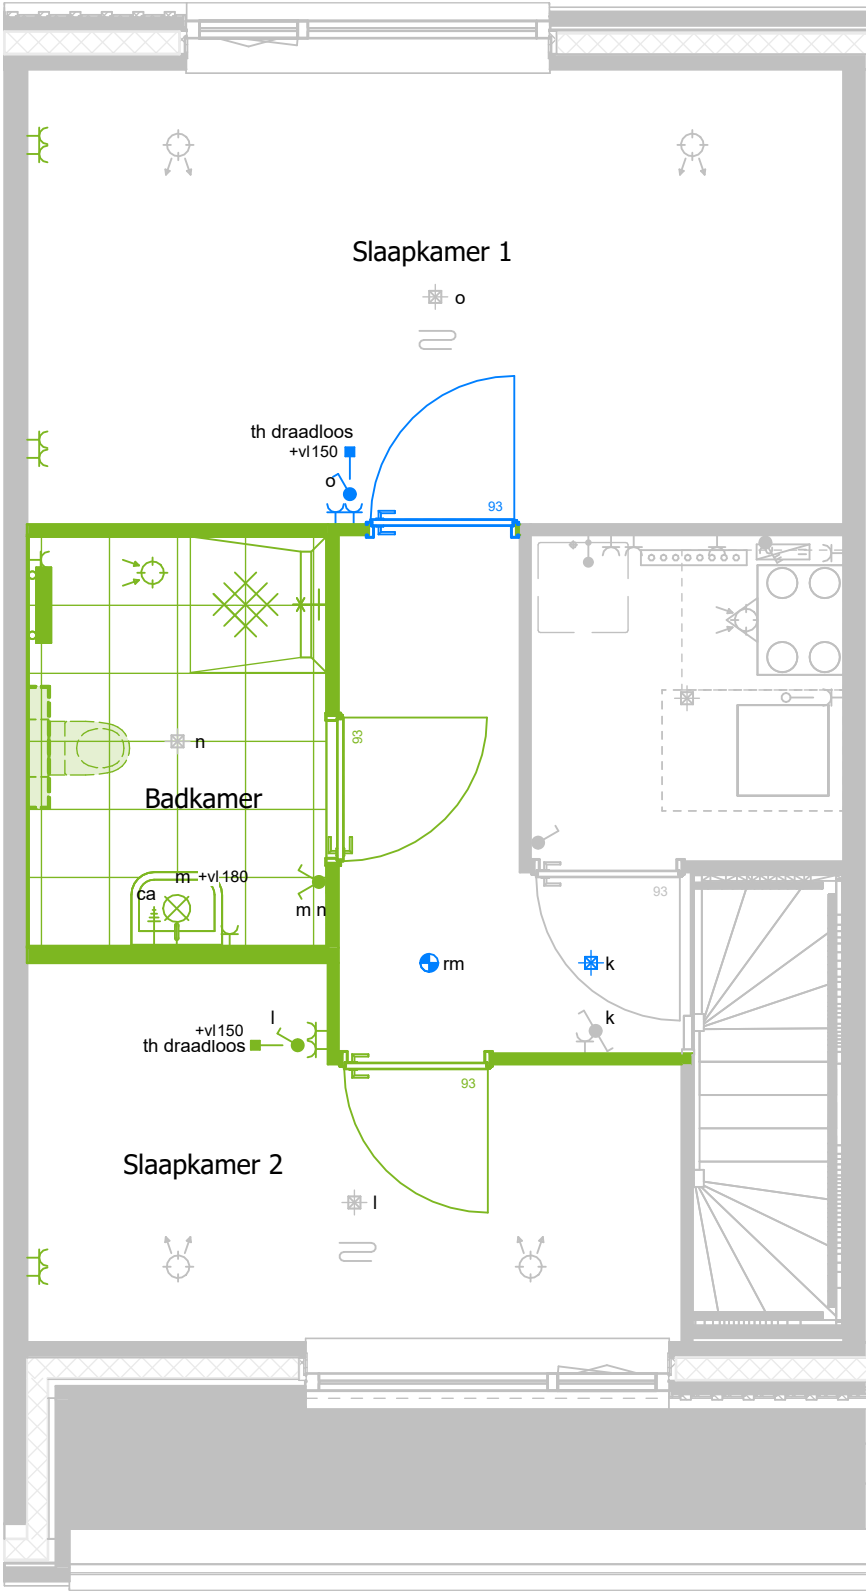

project
Hof Driekamp Krimpen aan de IJssel
onderdeel
Type Magnolia - Optie 12.01 - type 1
werknr.
020840

Deze tekening is onderdeel van de contractstukken. Bij verschillen tussen de tekst van de Technische Omschrijving en deze tekeningen prevaleert de tekst van de Technische Omschrijving. Maten zijn ca. maten in centimeters, aan deze plattegrond kunnen geen rechten worden ontleend. Onjuistheden en wijzigingen die voortkomen uit onze controlerende zijn voorbehouden. De op deze tekening aangegeven maatvoering is niet geschikt voor opdrachten aan derden door kopers. Wij adviseren bij de inrichting van uw woning de maten ter plaatse op te nemen.

formaat **A3** gemaakt **27-05-2025 GR**
schaal **1:50** gewijzigd


Type Magnolia - Optie 12.01 - type 2

1e verdieping - Voorzien van 2 slaapk. en een badkamer excl. toilet i.c.m. optie 11.01

Optie 12.01.01 type 2

1e verdieping - Voorzien van 2 slaapk. en een badkamer incl. toilet i.c.m. optie 11.01

Plattegronden, gevelindelingen
en aansluitpunten installaties
conform technische omschrijving
en verkooptekeningen

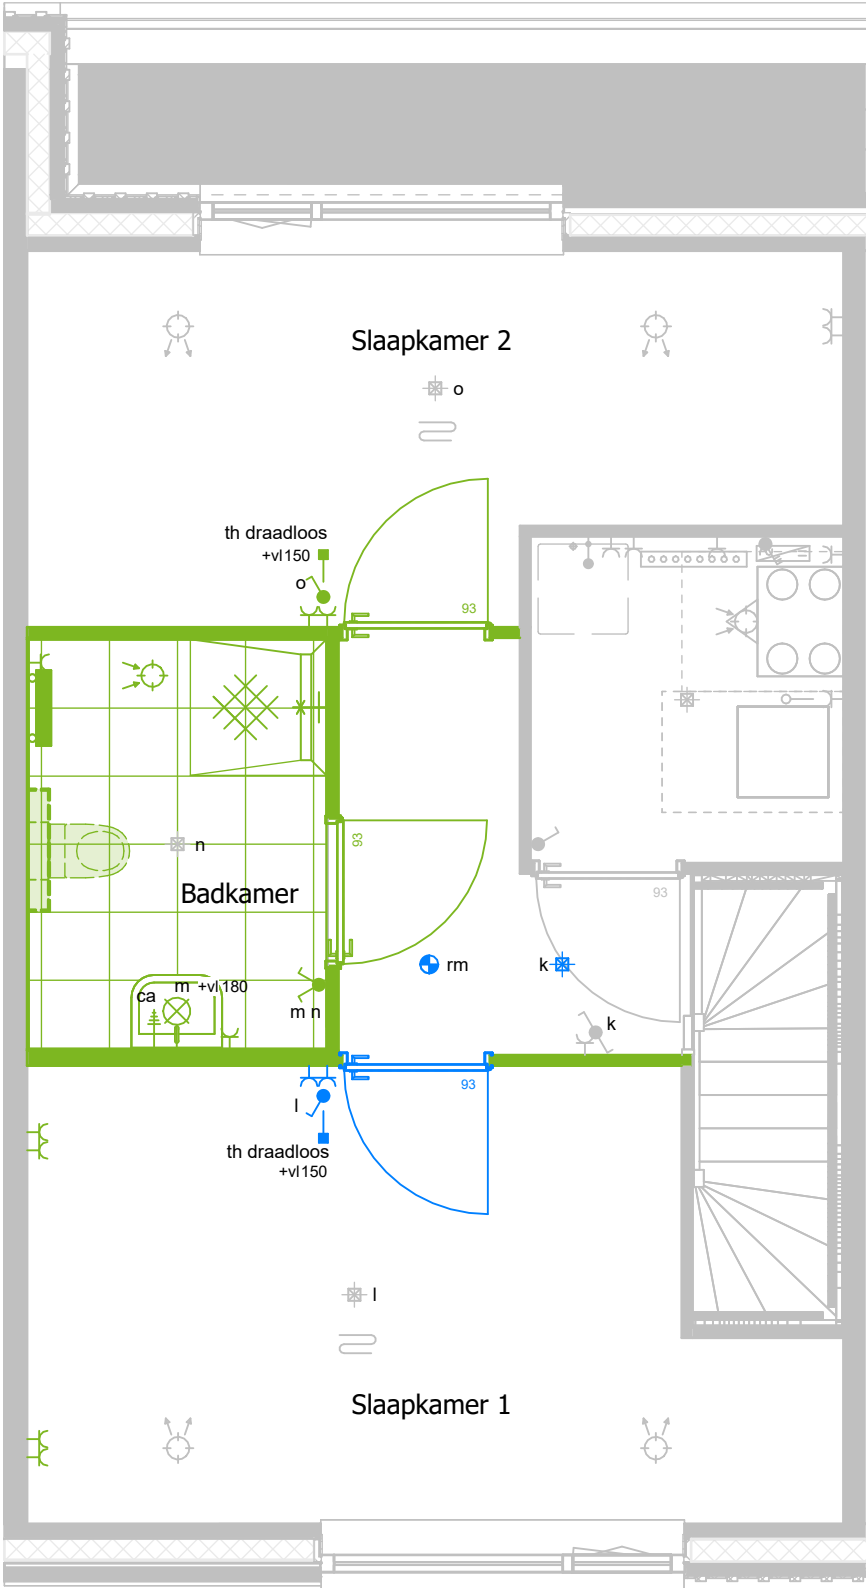


project
Hof Driekamp Krimpen aan de IJssel
onderdeel
Type Magnolia - Optie 12.01 - type 2
werknr.
020840

Deze tekening is onderdeel van de contractstukken. Bij verschillen tussen de tekst van de Technische Omschrijving en deze tekeningen prevaleert de tekst van de Technische Omschrijving. Maten zijn ca. maten in centimeters, aan deze plattegrond kunnen geen rechten worden ontleend. Onjuistheden en wijzigingen die voortkomen uit onze controlerende zijn voorbehouden. De op deze tekening aangegeven maatvoering is niet geschikt voor opdrachten aan derden door kopers. Wij adviseren bij de inrichting van uw woning de maten ter plaatse op te nemen.

formaat **A3** gemaakt **27-05-2025** **GR**
schaal **1:50** gewijzigd

Type Magnolia - Optie 12.02 - type 1

1e verdieping - Voorzien van 2 slaapkamers i.c.m. optie 11.01

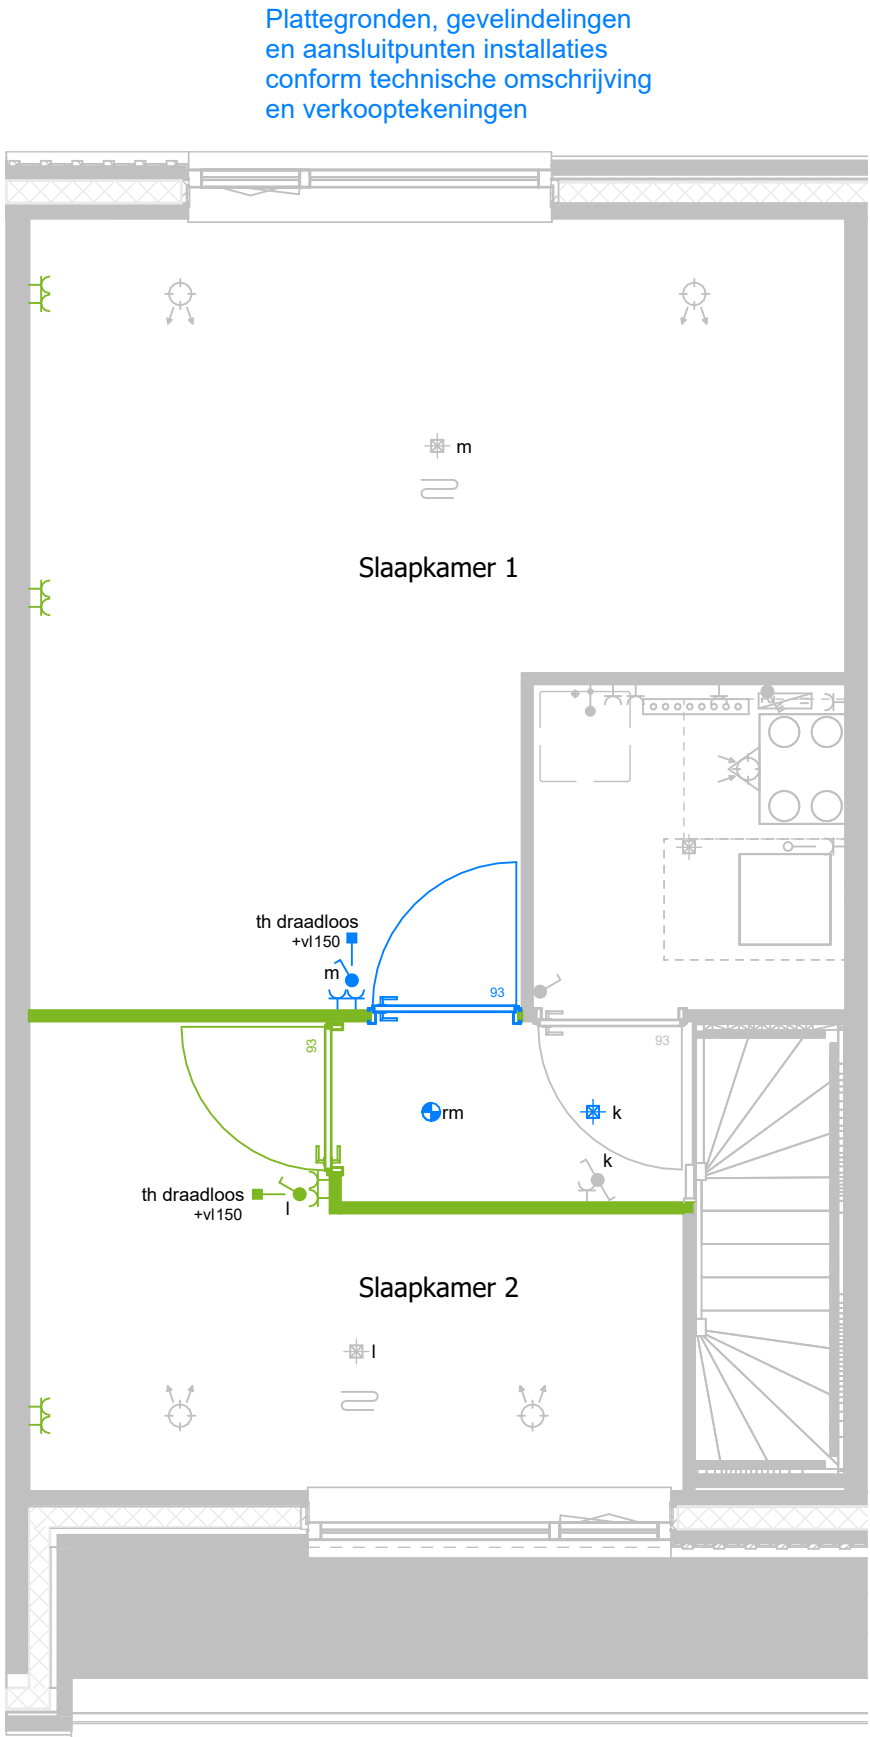

project
Hof Driekamp Krimpen aan de IJssel
onderdeel
Type Magnolia - Optie 12.02 - type 1
werknr.
020840


Deze tekening is onderdeel van de contractstukken. Bij verschillen tussen de tekst van de Technische Omschrijving en deze tekeningen prevaleert de tekst van de Technische Omschrijving. Maten zijn ca. maten in centimeters, aan deze plattegrond kunnen geen rechten worden ontleend. Onjuistheden en wijzigingen die voortkomen uit onze controlerende zijn voorbehouden. De op deze tekening aangegeven maatvoering is niet geschikt voor opdrachten aan derden door kopers. Wij adviseren bij de inrichting van uw woning de maten ter plaatse op te nemen.

formaat **A3** gemaakt **27-05-2025** **GR**
schaal **1:50** gewijzigd

Type Magnolia - Optie 12.02 - type 2

1e verdieping - Voorzien van 2 slaapkamers i.c.m. optie 11.01

Plattegronden, gevelindelingen
en aansluitpunten installaties
conform technische omschrijving
en verkooptekeningen

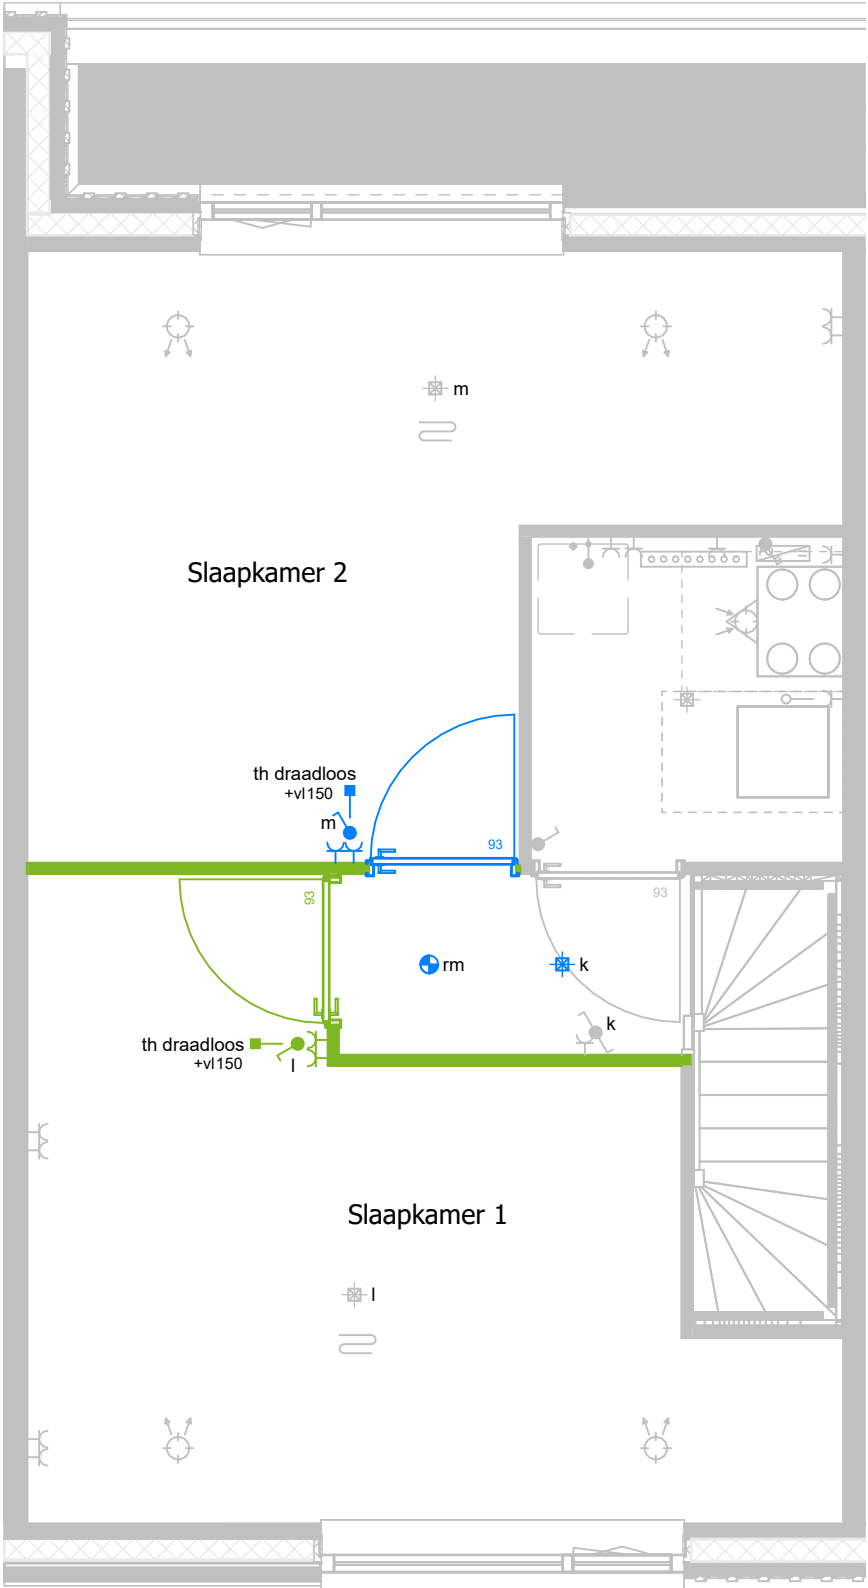

project
Hof Driekamp Krimpen aan de IJssel
onderdeel
Type Magnolia - Optie 12.02 - type 2
werknr.
020840


Deze tekening is onderdeel van de contractstukken. Bij verschillen tussen de tekst van de Technische Omschrijving en deze tekeningen prevaleert de tekst van de Technische Omschrijving. Maten zijn ca. maten in centimeters, aan deze plattegrond kunnen geen rechten worden ontleend. Onjuistheden en wijzigingen die voortkomen uit onze controlerende zijn voorbehouden. De op deze tekening aangegeven maatvoering is niet geschikt voor opdrachten aan derden door kopers. Wij adviseren bij de inrichting van uw woning de maten ter plaatse op te nemen.

formaat **A3** gemaakt **27-05-2025** **GR**
schaal **1:50** gewijzigd

Type Magnolia - Optie 12.03 - type 1

1e verdieping - Voorzien van 2 slaapkamers en berging i.c.m. optie 11.01

Plattegronden, gevelindelingen
en aansluitpunten installaties
conform technische omschrijving
en verkooptekeningen

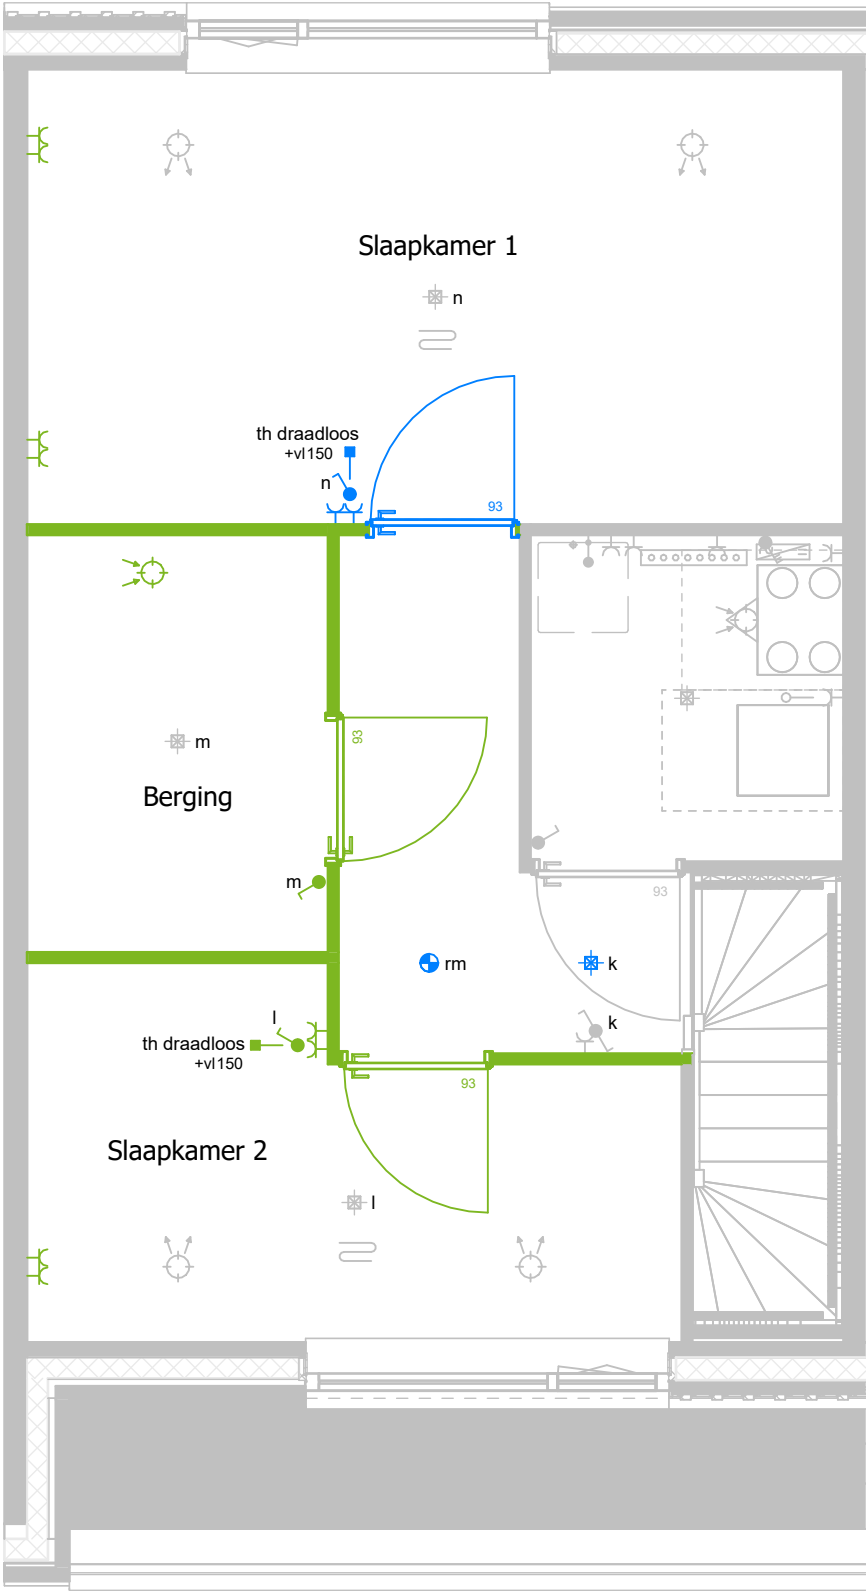

project
Hof Driekamp Krimpen aan de IJssel
onderdeel
Type Magnolia - Optie 12.03 - type 1
werknr.
020840


Deze tekening is onderdeel van de contractstukken. Bij verschillen tussen de tekst van de Technische Omschrijving en deze tekeningen prevaleert de tekst van de Technische Omschrijving. Maten zijn ca. maten in centimeters, aan deze plattegrond kunnen geen rechten worden ontleend. Onjuistheden en wijzigingen die voortkomen uit onze controlerende zijn voorbehouden. De op deze tekening aangegeven maatvoering is niet geschikt voor opdrachten aan derden door kopers. Wij adviseren bij de inrichting van uw woning de maten ter plaatse op te nemen.

formaat **A3**
gemaakt **27-05-2025** **GR**
schaal **1:50**
gewijzigd

Type Magnolia - Optie 12.03 - type 2


1e verdieping - Voorzien van 2 slaapkamers en berging i.c.m. optie 11.01

Plattegronden, gevelindelingen
en aansluitpunten installaties
conform technische omschrijving
en verkooptekeningen

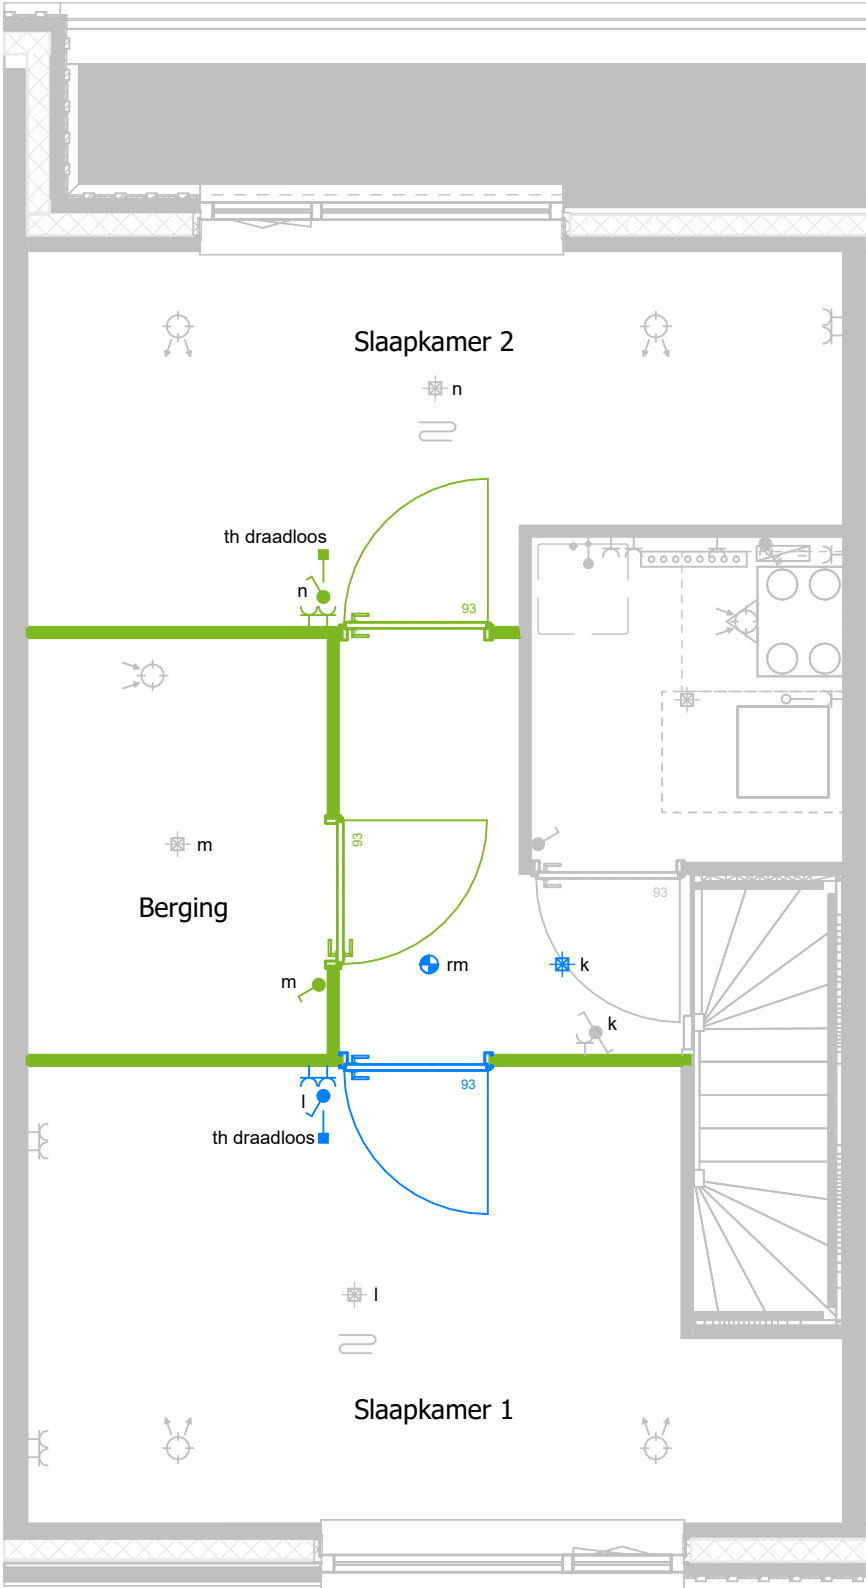

1e verdieping - Voorzien van 1 slaapkamers en berging i.c.m. optie 11.01

The floor plan shows a large bedroom area labeled 'Slaapkamer 1' and a kitchen area labeled 'Berging'. The bedroom area includes a bed, a desk, and a chair. The kitchen area includes a sink, stove, and refrigerator. The staircase is located in the bottom right corner. The plan is labeled with 'Slaapkamer 1' and 'Berging'.

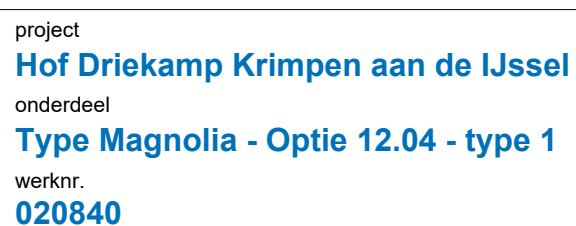


formaat **A3** gemaakt **27-05-2025** **GR**
 schaal **1:50** gewijzigd

Type Magnolia - Optie 12.04 - type 2

1e verdieping - Voorzien van 1 slaapkamers en berging i.c.m. optie 11.01

Plattegronden, gevelindelingen
en aansluitpunten installaties
conform technische omschrijving
en verkooptekeningen

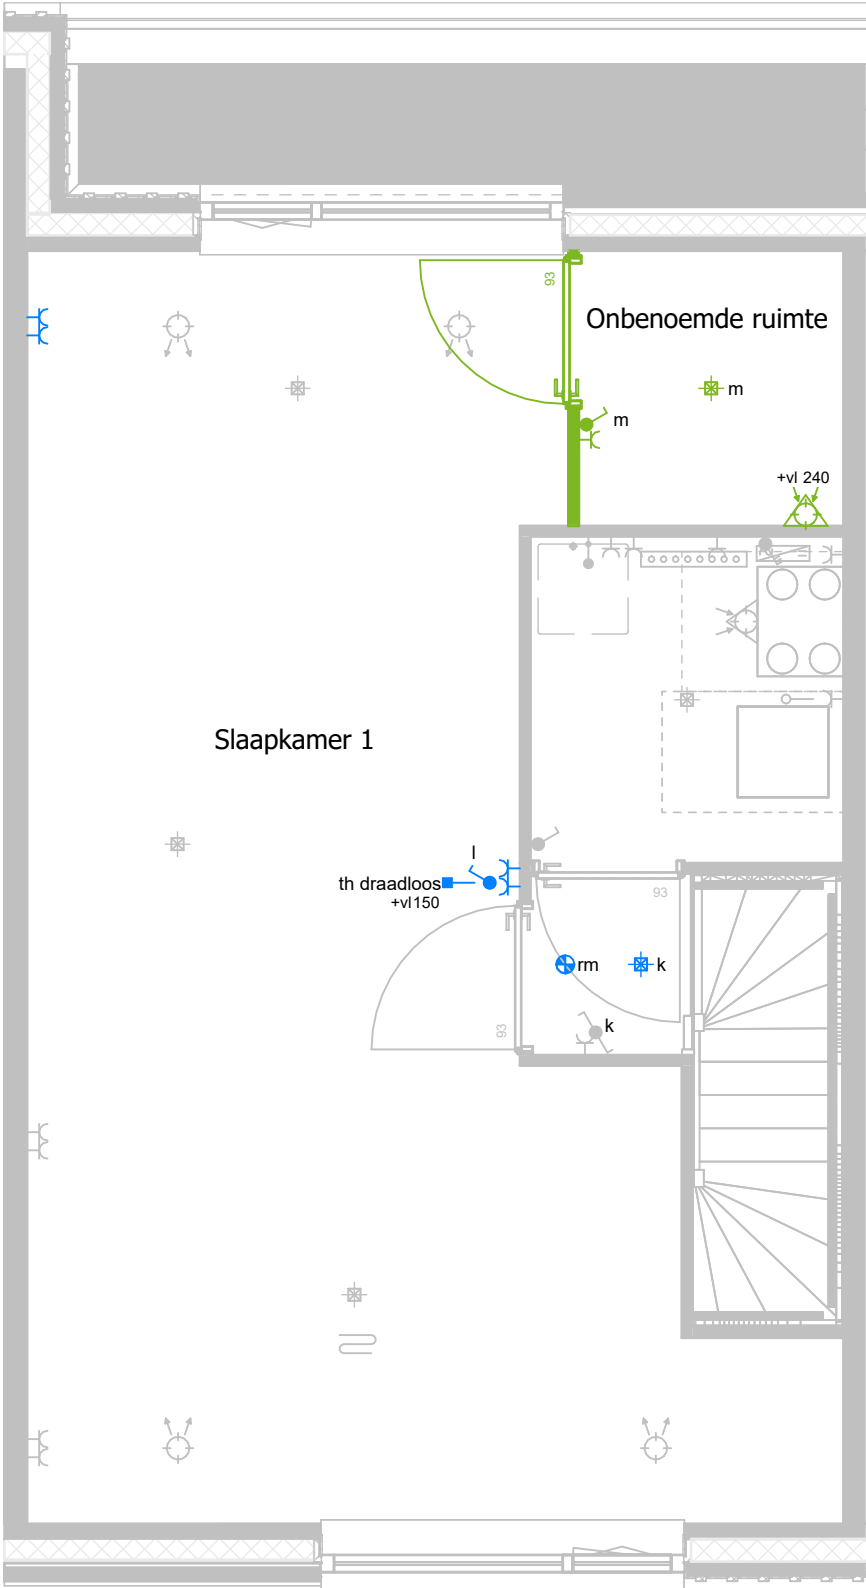


project
Hof Driekamp Krimpen aan de IJssel
onderdeel
Type Magnolia - Optie 12.04 - type 2
werknr.
020840

Deze tekening is onderdeel van de contractstukken. Bij verschillen tussen de tekst van de Technische Omschrijving en deze tekeningen prevaleert de tekst van de Technische Omschrijving. Maten zijn ca. maten in centimeters, aan deze plattegrond kunnen geen rechten worden ontleend. Onjuistheden en wijzigingen die voortkomen uit onze controlerende zijn voorbehouden. De op deze tekening aangegeven maatvoering is niet geschikt voor opdrachten aan derden door kopers. Wij adviseren bij de inrichting van uw woning de maten ter plaatse op te nemen.


formaat **A3**
gemaakt **27-05-2025** **GR**
schaal **1:50**
gewijzigd

Type Magnolia - Optie 12.05 hoek

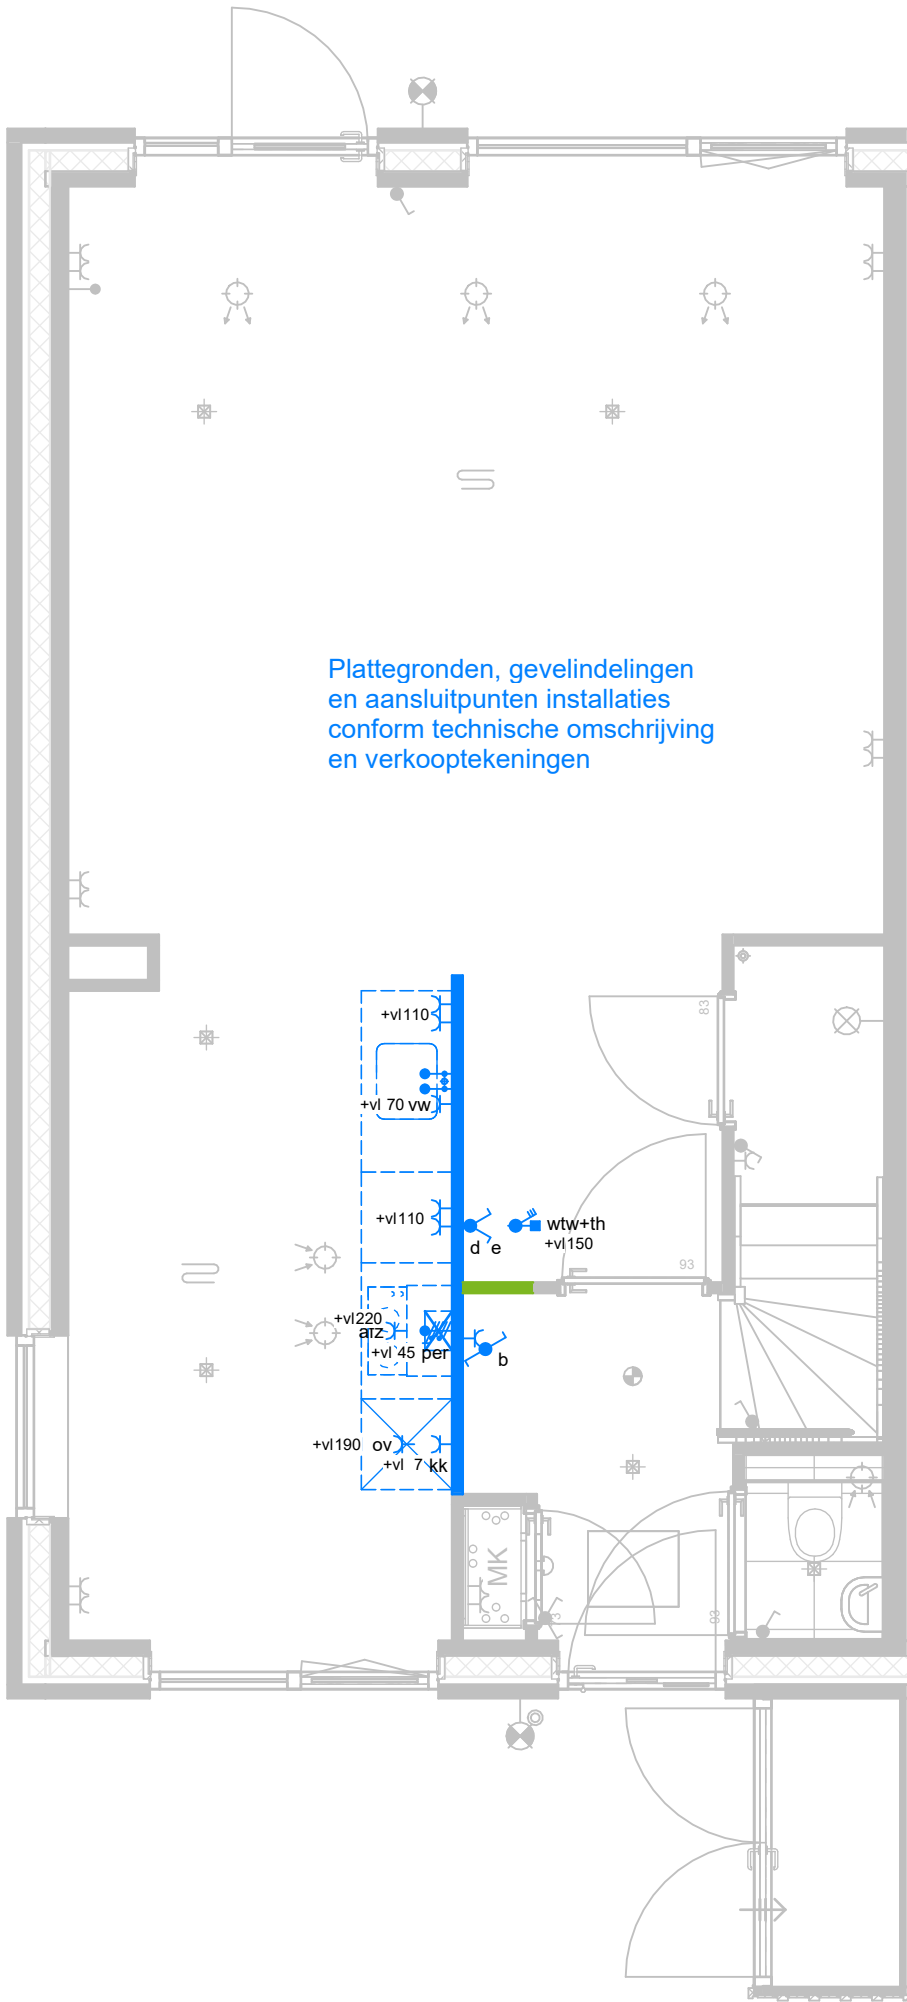

Type Magnolia - Optie 12.05



Vergroten hal / entree

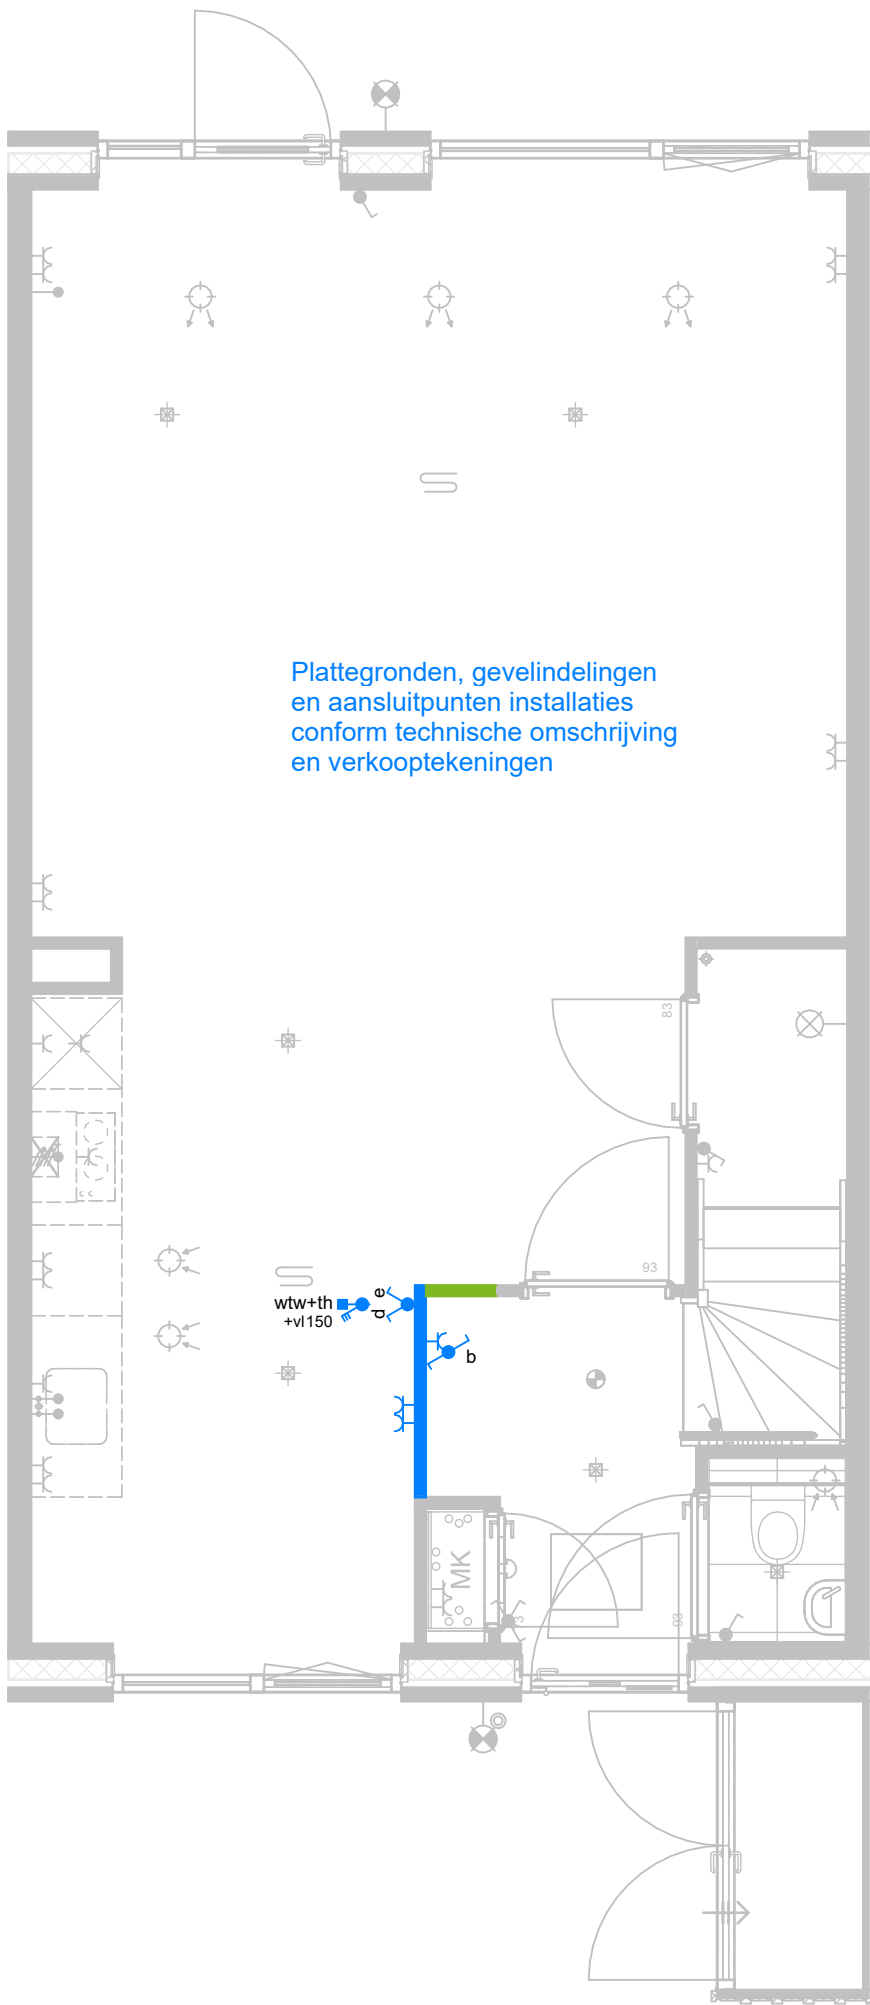

Type Magnolia - Optie 13.01

Kozijn achterzijde samenvoegen - ca 371 cm

De puibreedte kan variëren afhankelijk van de steen verdeling in de gevel. De aangegeven breedte is daarom een circa maat. Afwijkingen tot 6 cm zijn mogelijk.

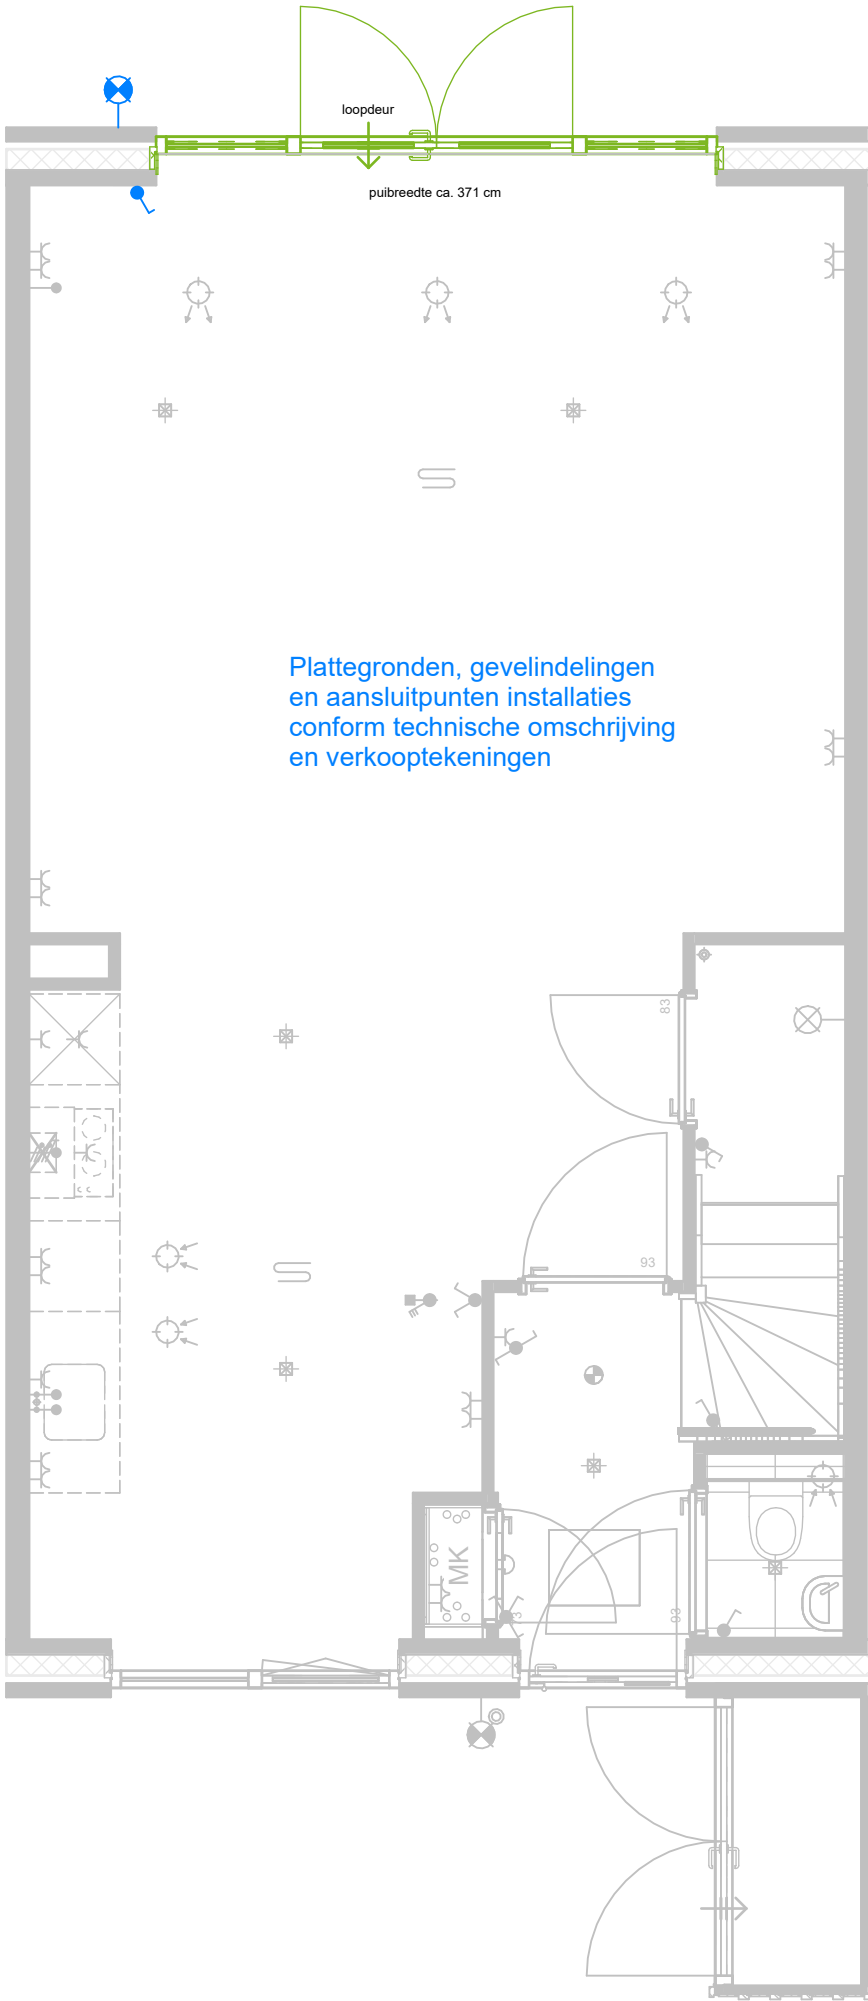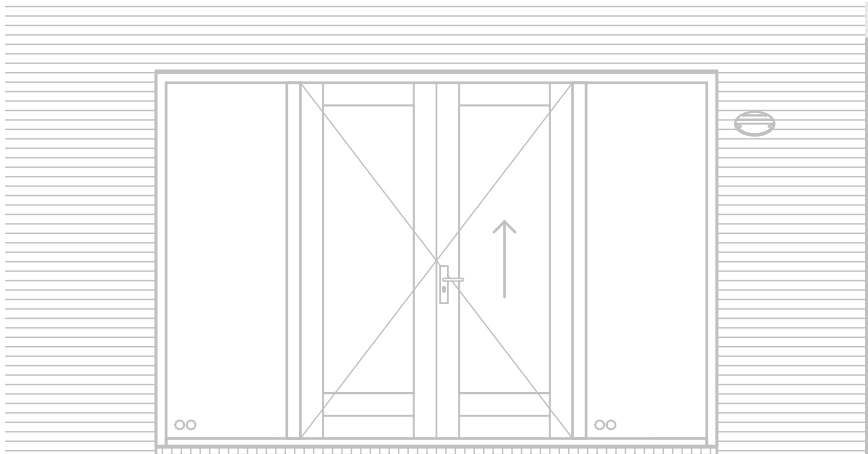

Plattegronden, gevelindelingen
en aansluitpunten installaties
conform technische omschrijving
en verkooptekeningen



project
Hof Driekamp Krimpen aan de IJssel
onderdeel
Type Magnolia - Optie 13.01
werknr.
020840


Deze tekening is onderdeel van de contractstukken. Bij verschillen tussen de tekst van de Technische Omschrijving en deze tekeningen prevaleert de tekst van de Technische Omschrijving. Maten zijn ca. maten in centimeters, aan deze plattegrond kunnen geen rechten worden ontleend. Onjuistheden en wijzigingen die voortkomen uit onze controlerende zijn voorbehouden. De op deze tekening aangegeven maatvoering is niet geschikt voor opdrachten aan derden door kopers. Wij adviseren bij de inrichting van uw woning de maten ter plaatse op te nemen.

formaat **A3** gemaakt **27-05-2025 GR**
schaal **1:50** gewijzigd

Type Magnolia - Optie 13.11

Openslaande deuren achterzijde + 1
zijlicht - ca. 251 cm

De puibreedte kan variëren
afhankelijk van de steen
verdeling in de gevel. De
aangegeven breedte is daarom
een circa maat. Afwijkingen tot 6
cm zijn mogelijk.

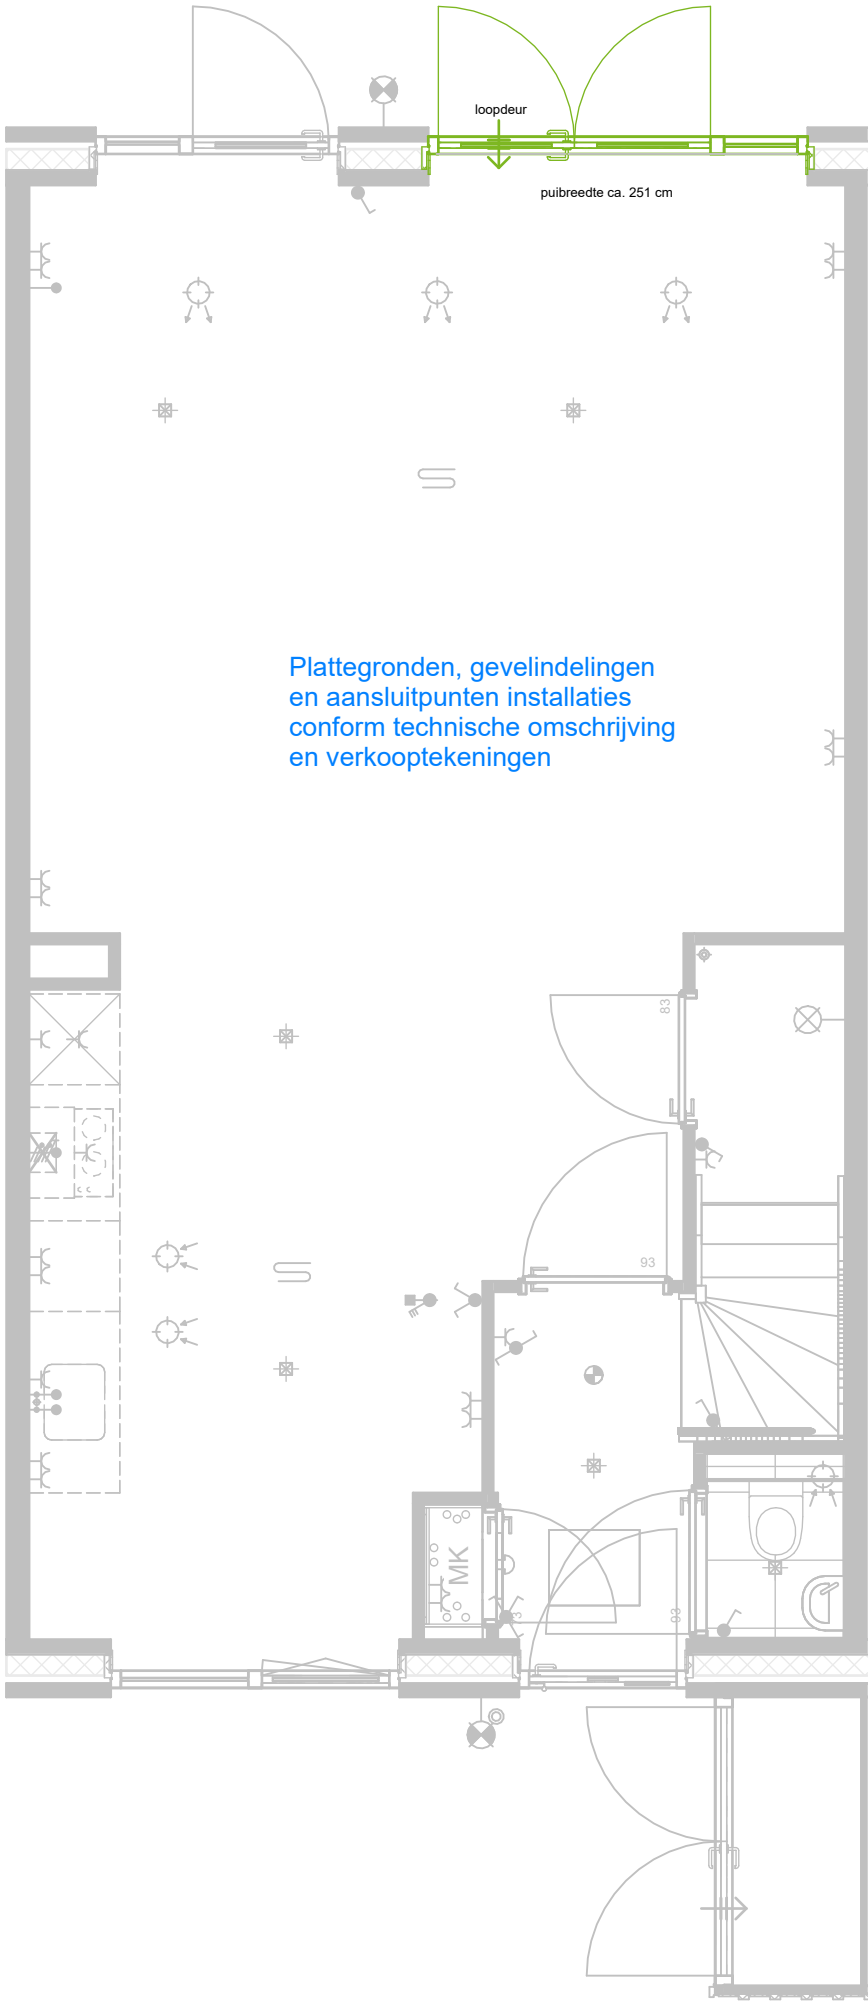

Plattegronden, gevelindelingen
en aansluitpunten installaties
conform technische omschrijving
en verkooptekeningen



project
Hof Driekamp Krimpen aan de IJssel
onderdeel
Type Magnolia - Optie 13.11
werknr.
020840


Deze tekening is onderdeel van de contractstukken. Bij verschillen tussen de tekst van de Technische Omschrijving en deze tekeningen prevaleert de tekst van de Technische Omschrijving. Maten zijn ca. maten in centimeters, aan deze plattegrond kunnen geen rechten worden ontleend. Onjuistheden en wijzigingen die voortkomen uit onze controleronde zijn voorbehouden. De op deze tekening aangegeven maatvoering is niet geschikt voor opdrachten aan derden door kopers. Wij adviseren bij de inrichting van uw woning de maten ter plaatse op te nemen.

formaat **A3** gemaakt **27-05-2025** **GR**
schaal **1:50** gewijzigd

Type Magnolia - Optie 15.03 - type 1

Inloopkast

Plattegronden, gevelindelingen
en aansluitpunten installaties
conform technische omschrijving
en verkooptekeningen

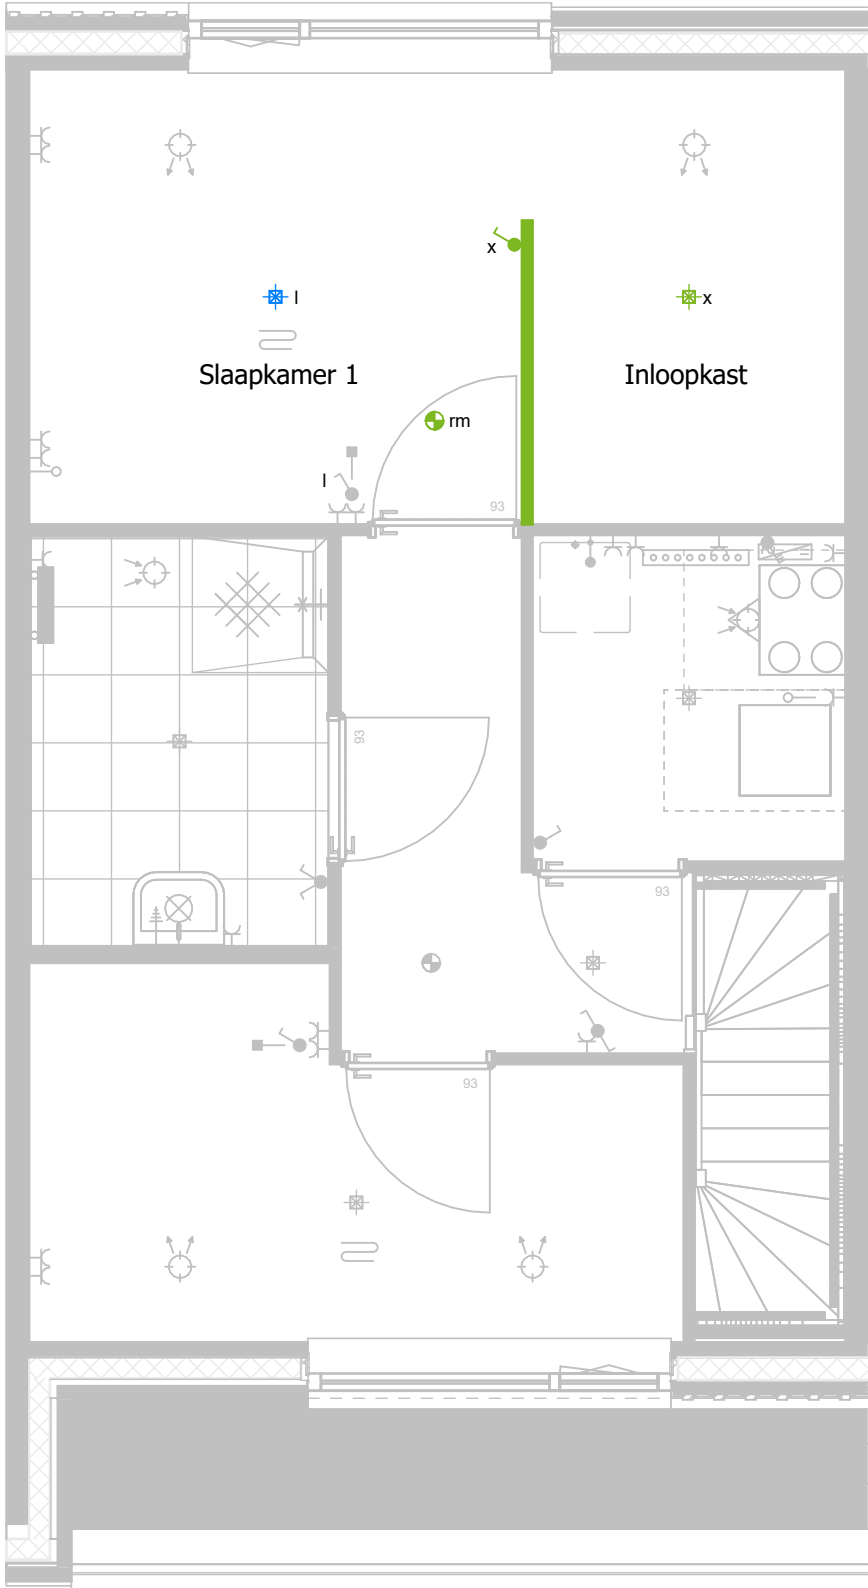

project
Hof Driekamp Krimpen aan de IJssel
onderdeel
Type Magnolia - Optie 15.03 - type 1
werknr.
020840


Deze tekening is onderdeel van de contractstukken. Bij verschillen tussen de tekst van de Technische Omschrijving en deze tekeningen prevaleert de tekst van de Technische Omschrijving. Maten zijn ca. maten in centimeters, aan deze plattegrond kunnen geen rechten worden ontleend. Onjuistheden en wijzigingen die voortkomen uit onze controlerende zijn voorbehouden. De op deze tekening aangegeven maatvoering is niet geschikt voor opdrachten aan derden door kopers. Wij adviseren bij de inrichting van uw woning de maten ter plaatse op te nemen.

formaat **A3**
gemaakt **27-05-2025** **GR**
schaal **1:50**
gewijzigd

Type Magnolia - Optie 15.03 - type 2

Inloopkast

Plattegronden, gevelindelingen
en aansluitpunten installaties
conform technische omschrijving
en verkooptekeningen

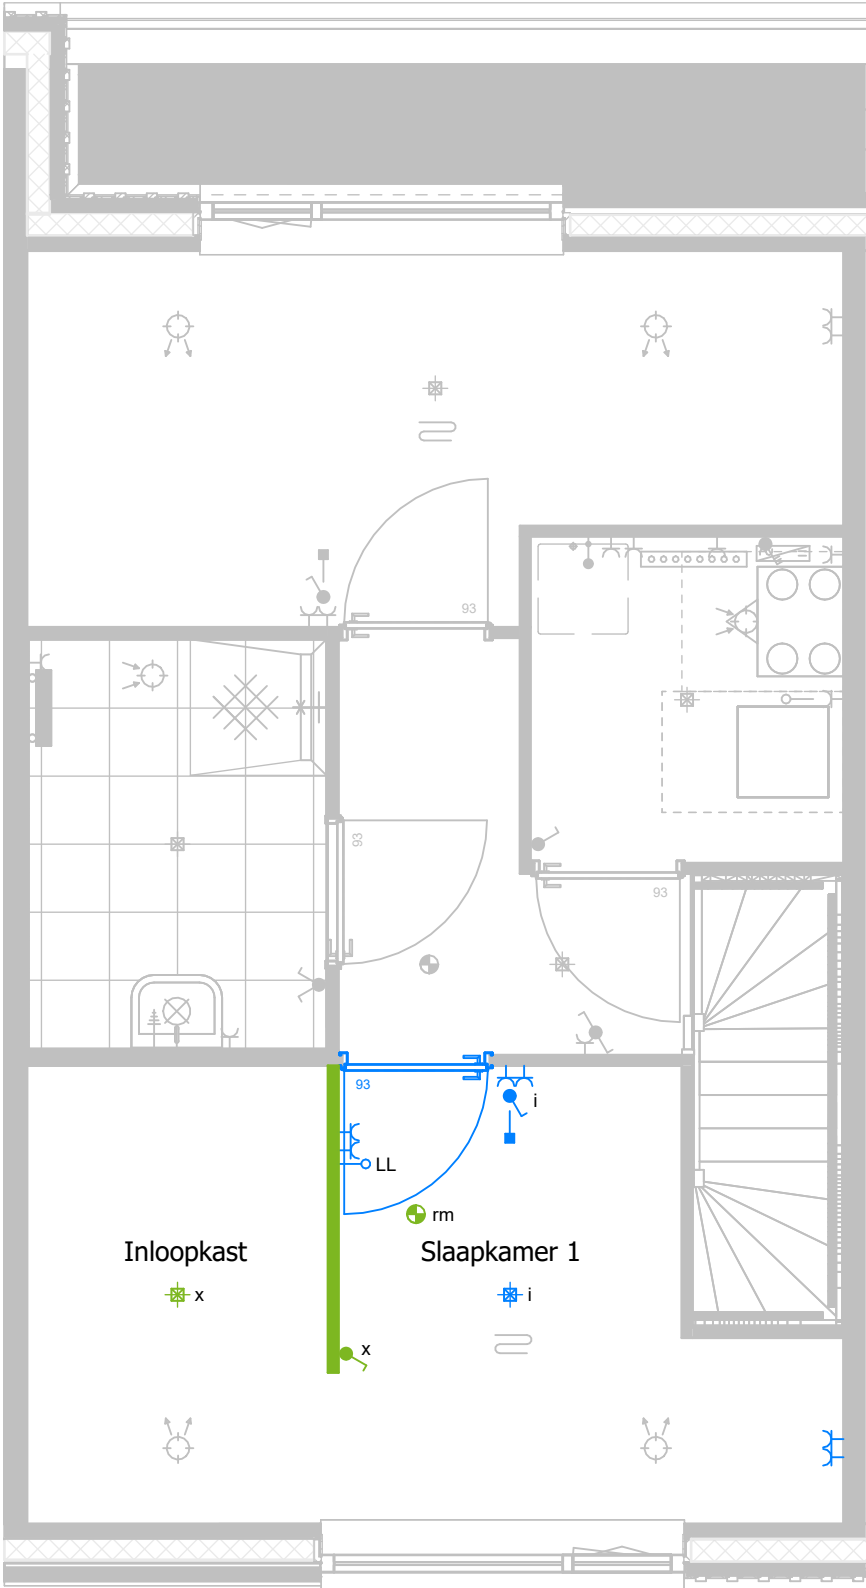


project
Hof Driekamp Krimpen aan de IJssel
onderdeel
Type Magnolia - Optie 15.03 - type 2
werknr.
020840

Deze tekening is onderdeel van de contractstukken. Bij verschillen tussen de tekst van de Technische Omschrijving en deze tekeningen prevaleert de tekst van de Technische Omschrijving. Maten zijn ca. maten in centimeters, aan deze plattegrond kunnen geen rechten worden ontleend. Onjuistheden en wijzigingen die voortkomen uit onze controlerende zijn voorbehouden. De op deze tekening aangegeven maatvoering is niet geschikt voor opdrachten aan derden door kopers. Wij adviseren bij de inrichting van uw woning de maten ter plaatse op te nemen.

formaat **A3**
gemaakt **27-05-2025** **GR**
schaal **1:50**
gewijzigd

Type Magnolia - Optie 15.04

Voorbereiding voor toekomstige badkamer op de begane grond (tijdelijk te gebruiken als berging)

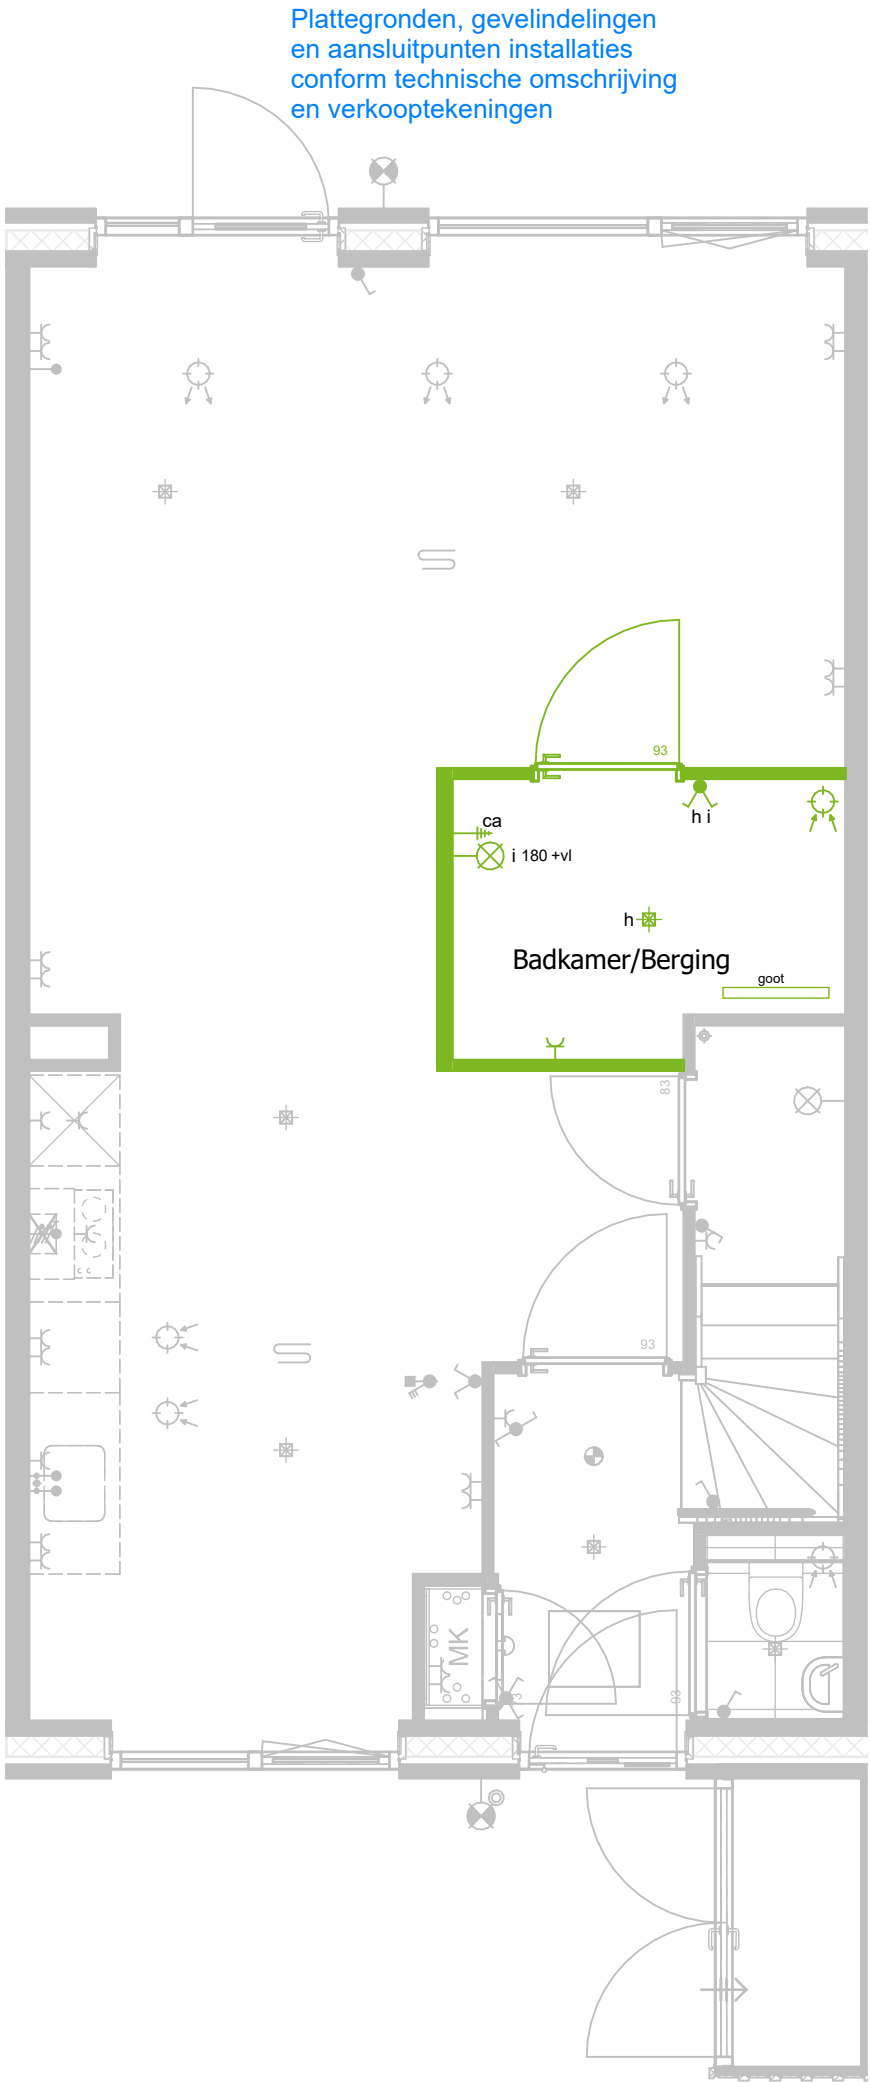


project
Hof Driekamp Krimpen aan de IJssel
onderdeel
Type Magnolia - Optie 15.04
werknr.
020840

Deze tekening is onderdeel van de contractstukken. Bij verschillen tussen de tekst van de Technische Omschrijving en deze tekeningen prevaleert de tekst van de Technische Omschrijving. Maten zijn ca. maten in centimeters, aan deze plattegrond kunnen geen rechten worden ontleend. Onjuistheden en wijzigingen die voortkomen uit onze controlerende zijn voorbehouden. De op deze tekening aangegeven maatvoering is niet geschikt voor opdrachten aan derden door kopers. Wij adviseren bij de inrichting van uw woning de maten ter plaatse op te nemen.

formaat **A3**
gemaakt **27-05-2025** **GR**
schaal **1:50**
gewijzigd

Type Magnolia - Optie 15.05

Berging begane grond t.b.v. toekomstige badkamer

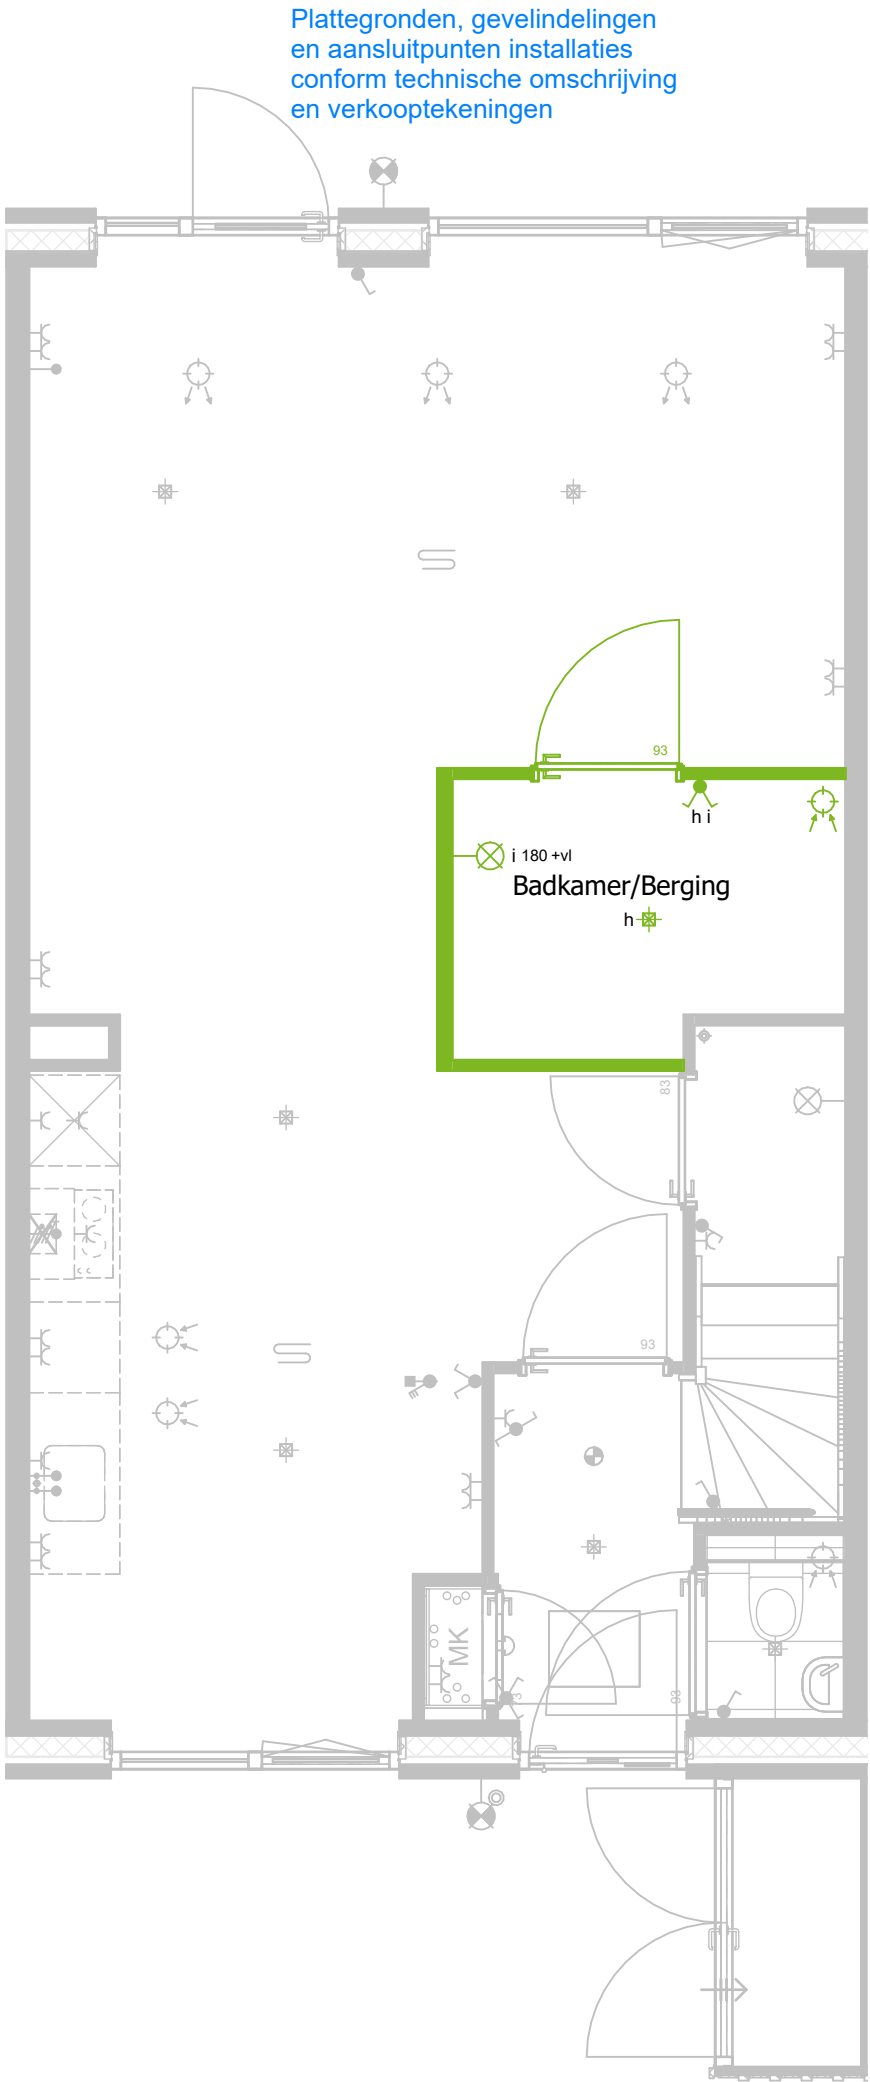


project
Hof Driekamp Krimpen aan de IJssel
onderdeel
Type Magnolia - Optie 15.05
werknr.
020840

Deze tekening is onderdeel van de contractstukken. Bij verschillen tussen de tekst van de Technische Omschrijving en deze tekeningen prevaleert de tekst van de Technische Omschrijving. Maten zijn ca. maten in centimeters, aan deze plattegrond kunnen geen rechten worden ontleend. Onjuistheden en wijzigingen die voortkomen uit onze controlerende zijn voorbehouden. De op deze tekening aangegeven maatvoering is niet geschikt voor opdrachten aan derden door kopers. Wij adviseren bij de inrichting van uw woning de maten ter plaatse op te nemen.

formaat **A3** gemaakt **27-05-2025 GR**
schaal **1:50** gewijzigd

Type Magnolia - Optie 21/22

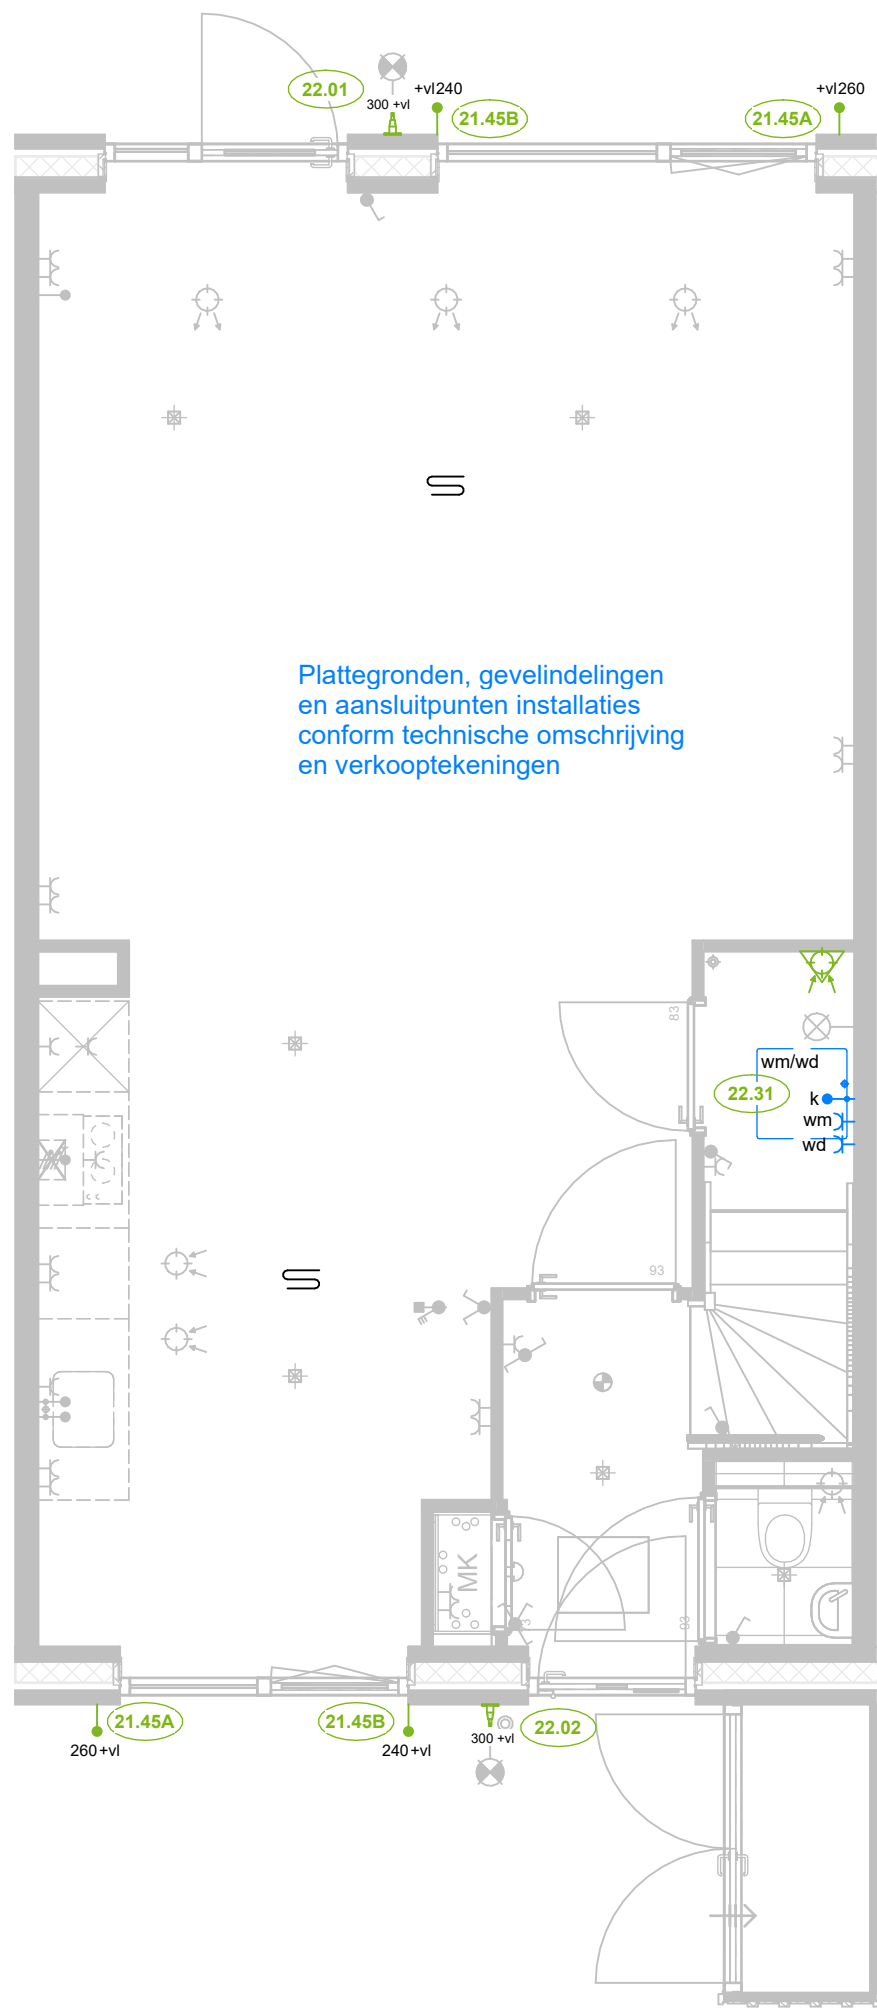

project
Hof Driekamp Krimpen aan de IJssel
onderdeel
Type Magnolia - Optie 21/22
werknr.
020840

Deze tekening is onderdeel van de contractstukken. Bij verschillen tussen de tekst van de Technische Omschrijving en deze tekeningen prevaleert de tekst van de Technische Omschrijving. Maten zijn ca. maten in centimeters, aan deze plattegrond kunnen geen rechten worden ontleend. Onjuistheden en wijzigingen die voortkomen uit onze controlerende zijn voorbehouden. De op deze tekening aangegeven maatvoering is niet geschikt voor opdrachten aan derden door kopers. Wij adviseren bij de inrichting van uw woning de maten ter plaatse op te nemen.

formaat **A3** gemaakt **27-05-2025** **GR**
schaal **1:50** gewijzigd