



RENVOOI:

Algemeen



hoofdentree



entree




gevelmetselwerk



binnenwanden



betonwanden/dragende wanden/  
hsb-elementen

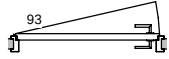

binnendeur en kozijn met daarbij  
aangegeven de breedte van de deur




isolatie



dak



schacht

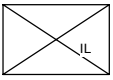

inspectieluik



aanduiding maatwerk



codering maatwerk



aanduiding verplaatsing

Installatie(s) (positie indicatief)



buitenkraan (optioneel)



water aansluiting (w = warm / k = koud)



douchekraan



afvoer, binnen



hemelwaterafvoer



douchepijp WTW



CV-verdeler



wandventiel toevoer ventilatie 250 cm +vl



wandventiel afvoer ventilatie 250 cm +vl



plafondventiel toevoer ventilatie



plafondventiel afvoer ventilatie



elektrische design radiator (stippel = optie)



vloerverwarming

Afkortingen installaties

|        |                                                |
|--------|------------------------------------------------|
| afz    | afzuigkap                                      |
| bl     | boiler                                         |
| ca     | centraal aardpunt                              |
| cm/mag | (combi)magnetron (optioneel)                   |
| co2    | co2 sensor (optioneel)                         |
| cv     | centrale verwarming                            |
| data   | data aansluiting                               |
| er     | elektrische radiator                           |
| kk     | koelkast                                       |
| LL     | loze leiding                                   |
| mv     | mechanische ventilatie                         |
| MK     | meterkast                                      |
| ov     | oven                                           |
| per    | perilex aansluiting tbv elektrisch kooktoestel |
| RM     | rookmelder                                     |
| sp     | spuwer                                         |
| th     | thermostaat                                    |
| vr     | vriezer (optioneel)                            |
| vv     | verdeler vloerverwarming                       |
| vw     | vaatwasser                                     |
| wd     | wasdroger                                      |
| wm     | wasmachine                                     |
| wp     | warmtepomp                                     |
| wtw    | warmteterugwinunit                             |
| zw     | zonwering (optioneel)                          |

Elektra & verlichting



schakelaar enkelpolig



schakelaar ventilatie / wtw



schakelaar ventilatie / wtw + co2 sensor (optioneel)



serieschakelaar



wisselschakelaar / hotelschakelaar



kruisschakelaar (optioneel)



plafondlichtpunt



wandaansluitpunt verlichting



wandaansluitpunt verlichting, met armatuur  
(optioneel)



rookmelder tegen wand



rookmelder aan plafond



co2 sensor (optioneel)



perilex 45 cm + vloer



thermostaat



loze leiding



bedrade leiding



bel



drukknop bel



centraal aardpunt 45 cm + vloer



wandcontactdoos enkel geaard



wandcontactdoos dubbel geaard, verticaal



wandcontactdoos dubbel geaard, horizontaal



wandcontactdoos enkel waterdicht



wandcontactdoos dubbel waterdicht



aardmat in vloer



grondkabel op rol

Hoogtes elektra punten (in geval van toepassing)

| Omschrijving                                      | Hoogte (circa)           |
|---------------------------------------------------|--------------------------|
| Wandcontactdozen verblijfsruimten                 | 105 cm + vloer           |
| Loze of bedrade leiding(en) voor data / CAI       | 105 cm + vloer           |
| Wandcontactdozen wastafel in badkamer             | 105 cm + vloer           |
| Wandcontactdozen boven aanrecht keuken            | 110 cm + vloer           |
| Wandcontactdozen koelkast                         | 7 cm + vloer             |
| Wandcontactdoos afzuigkap                         | 214/ 220/ 225 cm + vloer |
| Wandcontactdozen (aparte groep) t.b.v. wasmachine | 105 cm + vloer           |
| Wandcontactdoos elektrische radiator              | 55 cm + vloer            |
| Wandcontactdoos verkeersruimte                    | 105 cm + vloer           |
| Lichtschakelaars / combinatieschakelaars          | 105 cm + vloer           |
| (Kamer)thermostaat                                | 150 cm + vloer           |
| Hoofdbediening ventilatie                         | 150 cm + vloer           |
| Wandcontactdozen installaties                     | n.t.b.                   |
| Wandlichtpunten buiten                            | 210 cm + vloer           |







#### RENVOOI

-  hoofdentree
-  kavelgrens





project  
**Hof Driekamp Krimpen aan de IJssel**  
onderdeel  
**Situatie**  
werknr.  
**020840**

Deze tekening is onderdeel van de contractstukken. Bij verschillen tussen de tekst van de Technische Omschrijving en deze tekeningen prevaleert de tekst van de Technische Omschrijving. Maten zijn ca. maten in centimeters, aan deze plattegrond kunnen geen rechten worden ontleend. Onjuistheden en wijzigingen die voortkomen uit onze controlerende zijn voorbehouden. De op deze tekening aangegeven maatvoering is niet geschikt voor opdrachten aan derden door kopers. Wij adviseren bij de inrichting van uw woning de maten ter plaatse op te nemen.


formaat **A3**  
schaal **1:650**

gemaakt **27-05-2025** **GR**  
gewijzigd

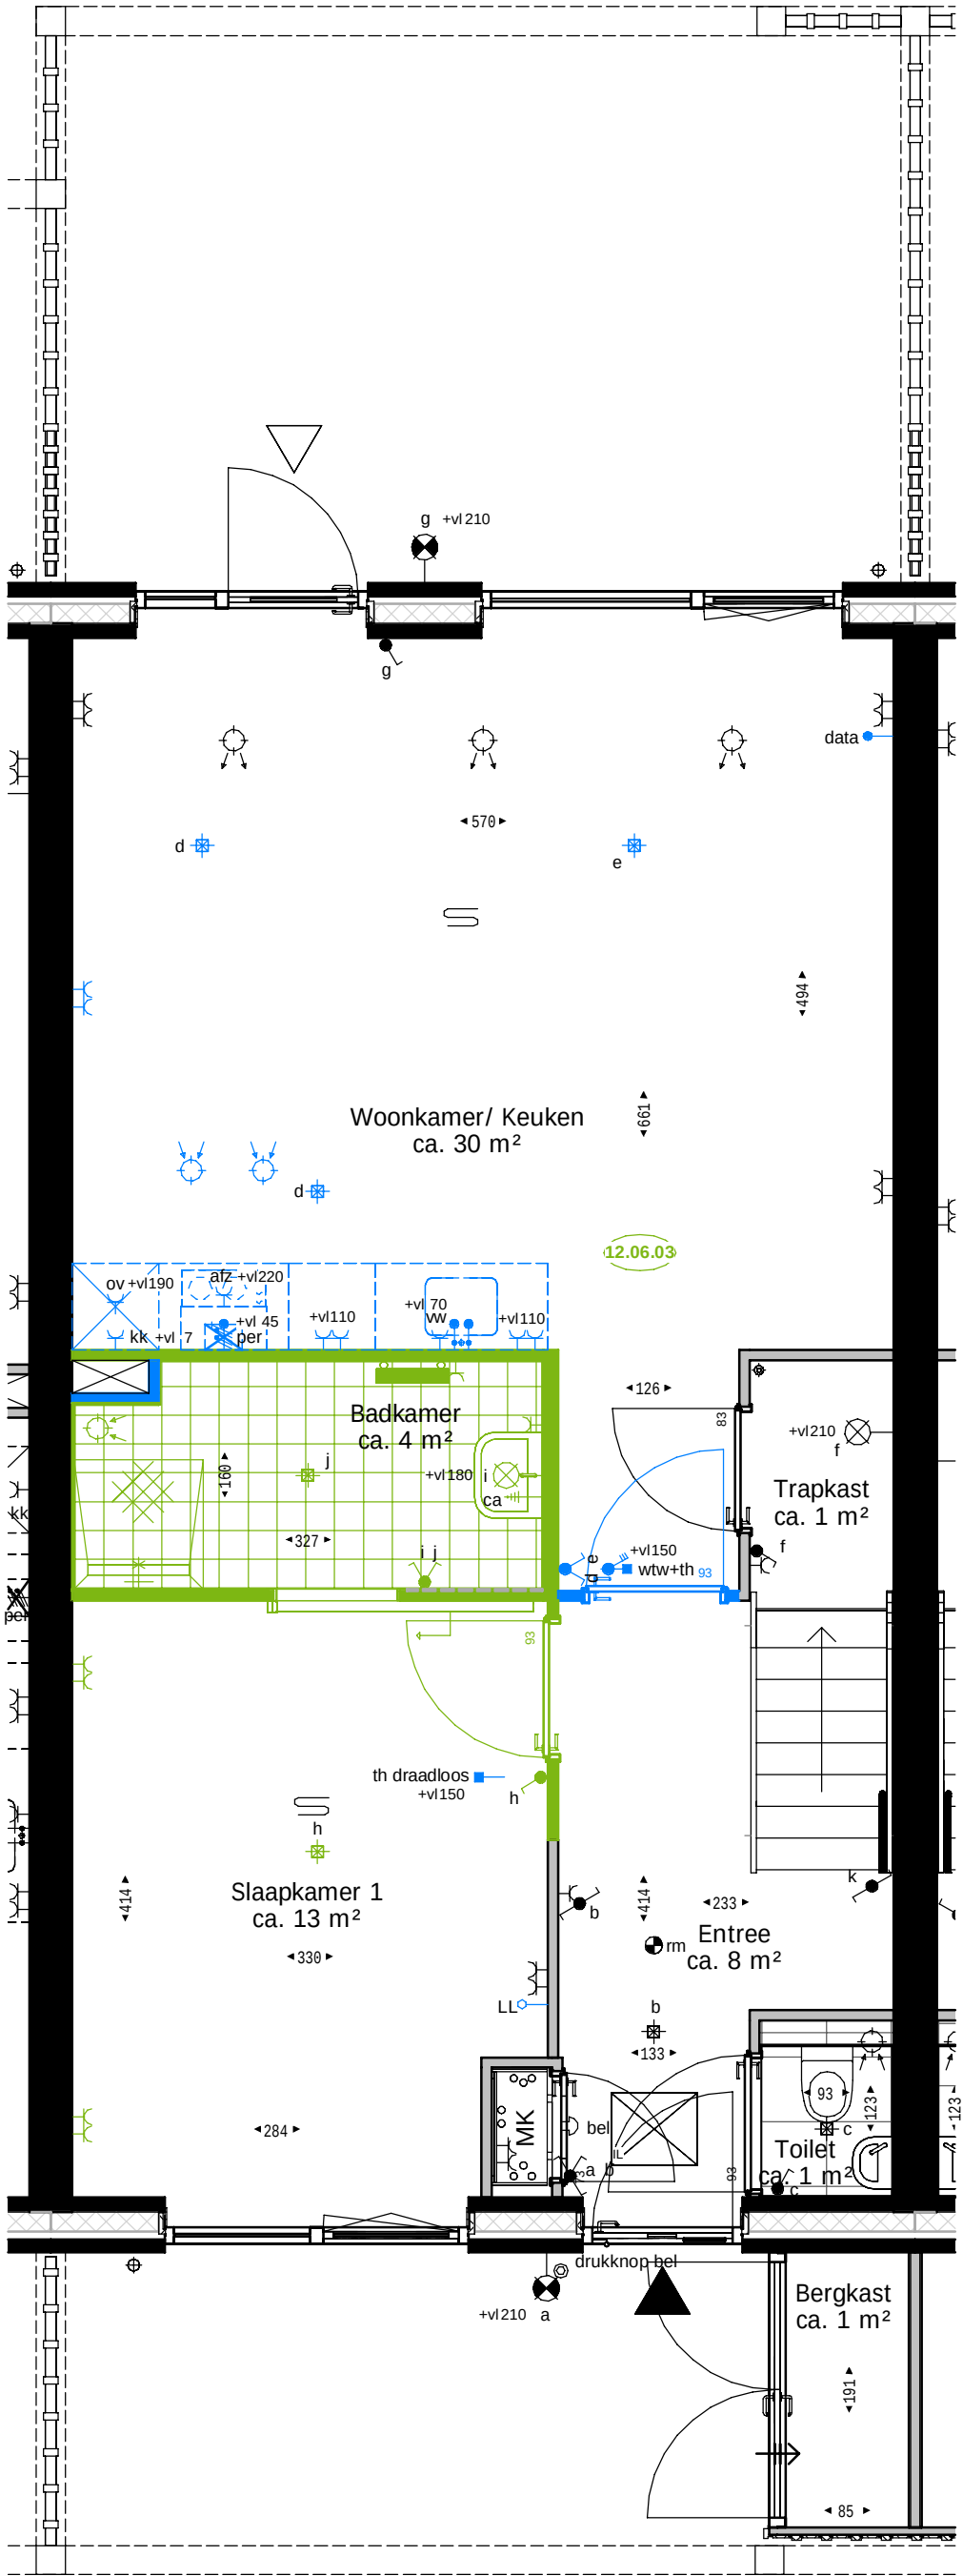

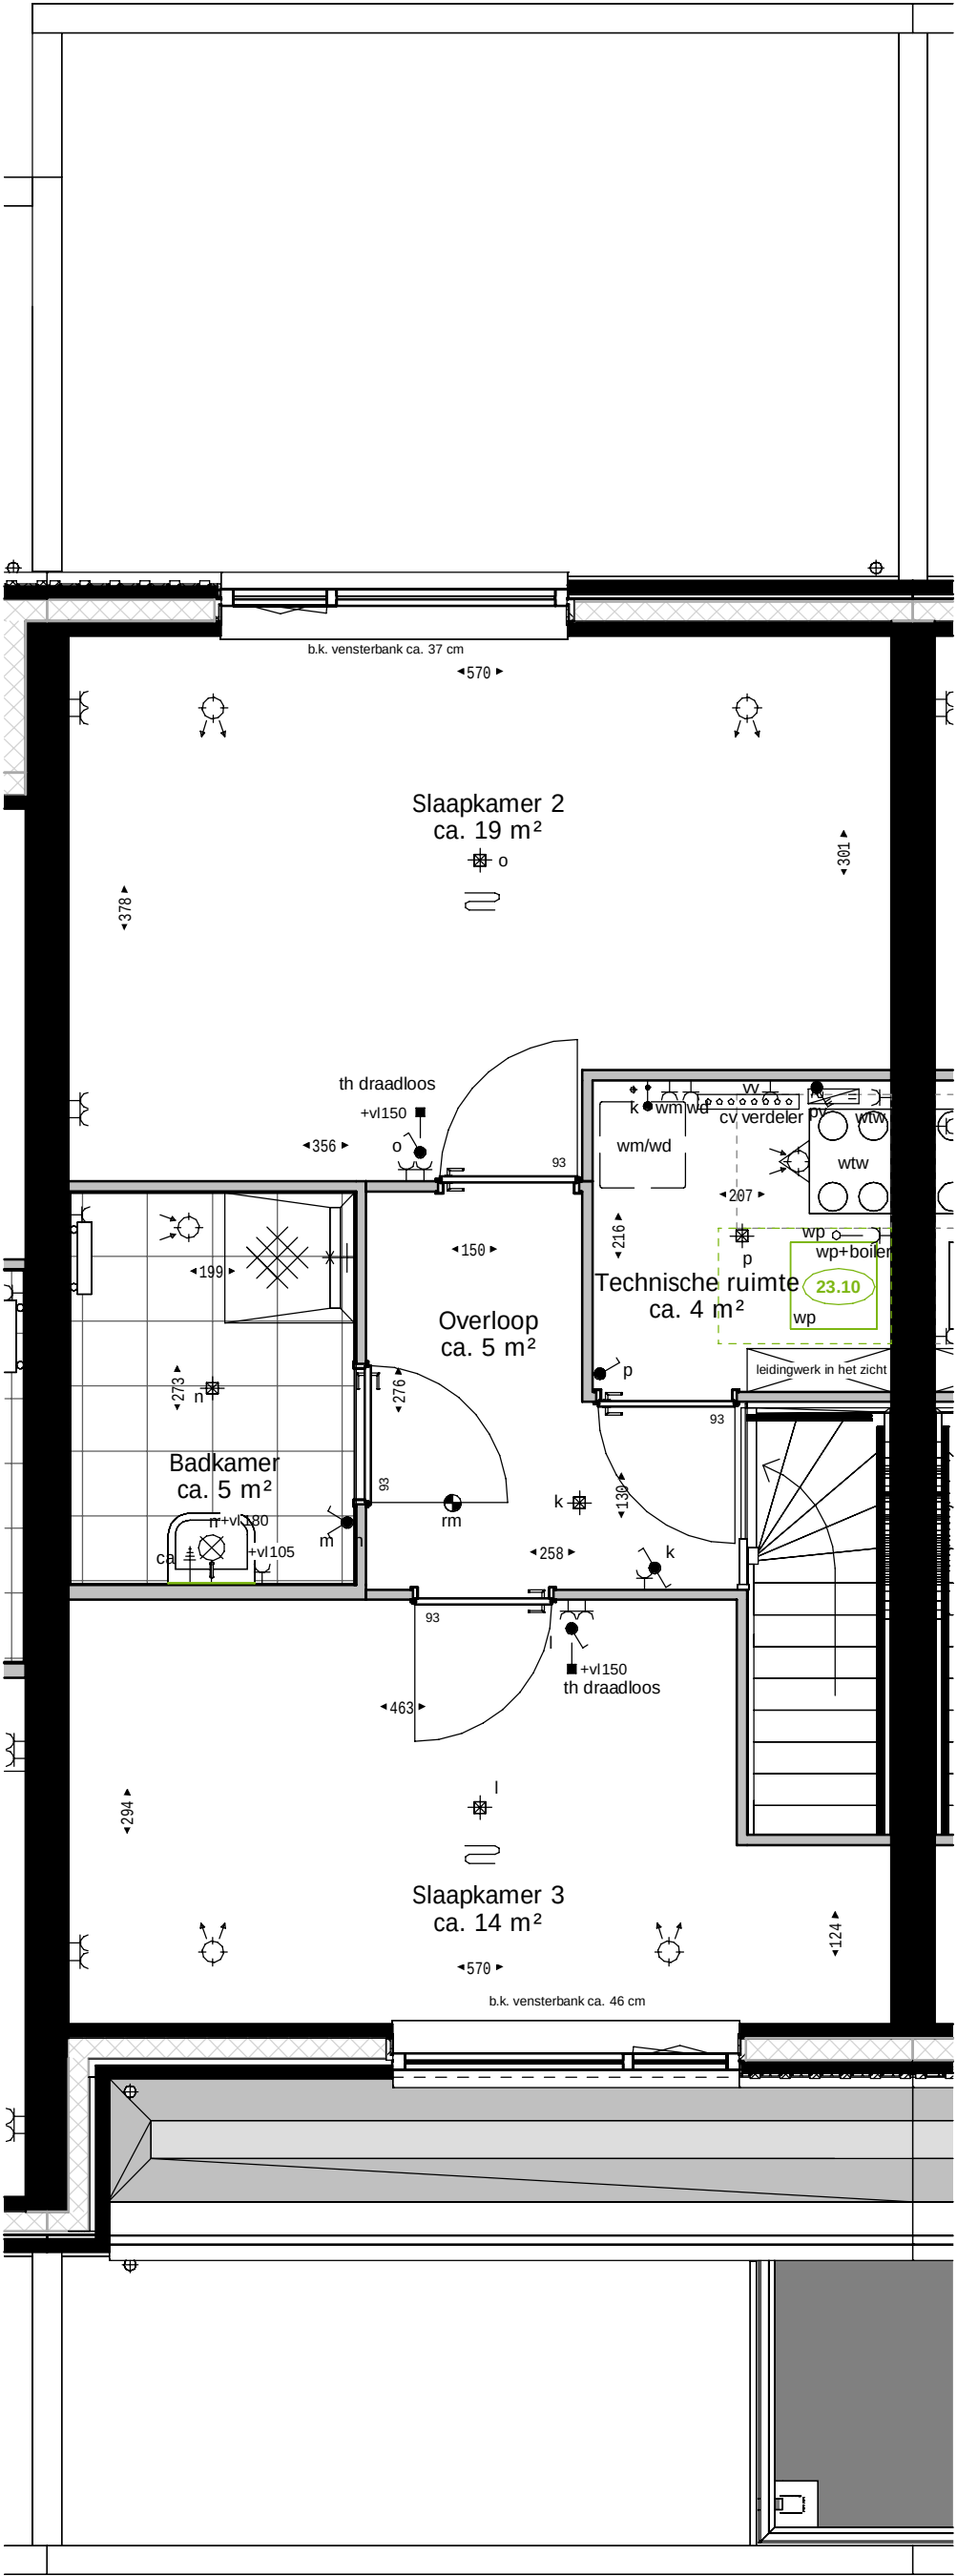




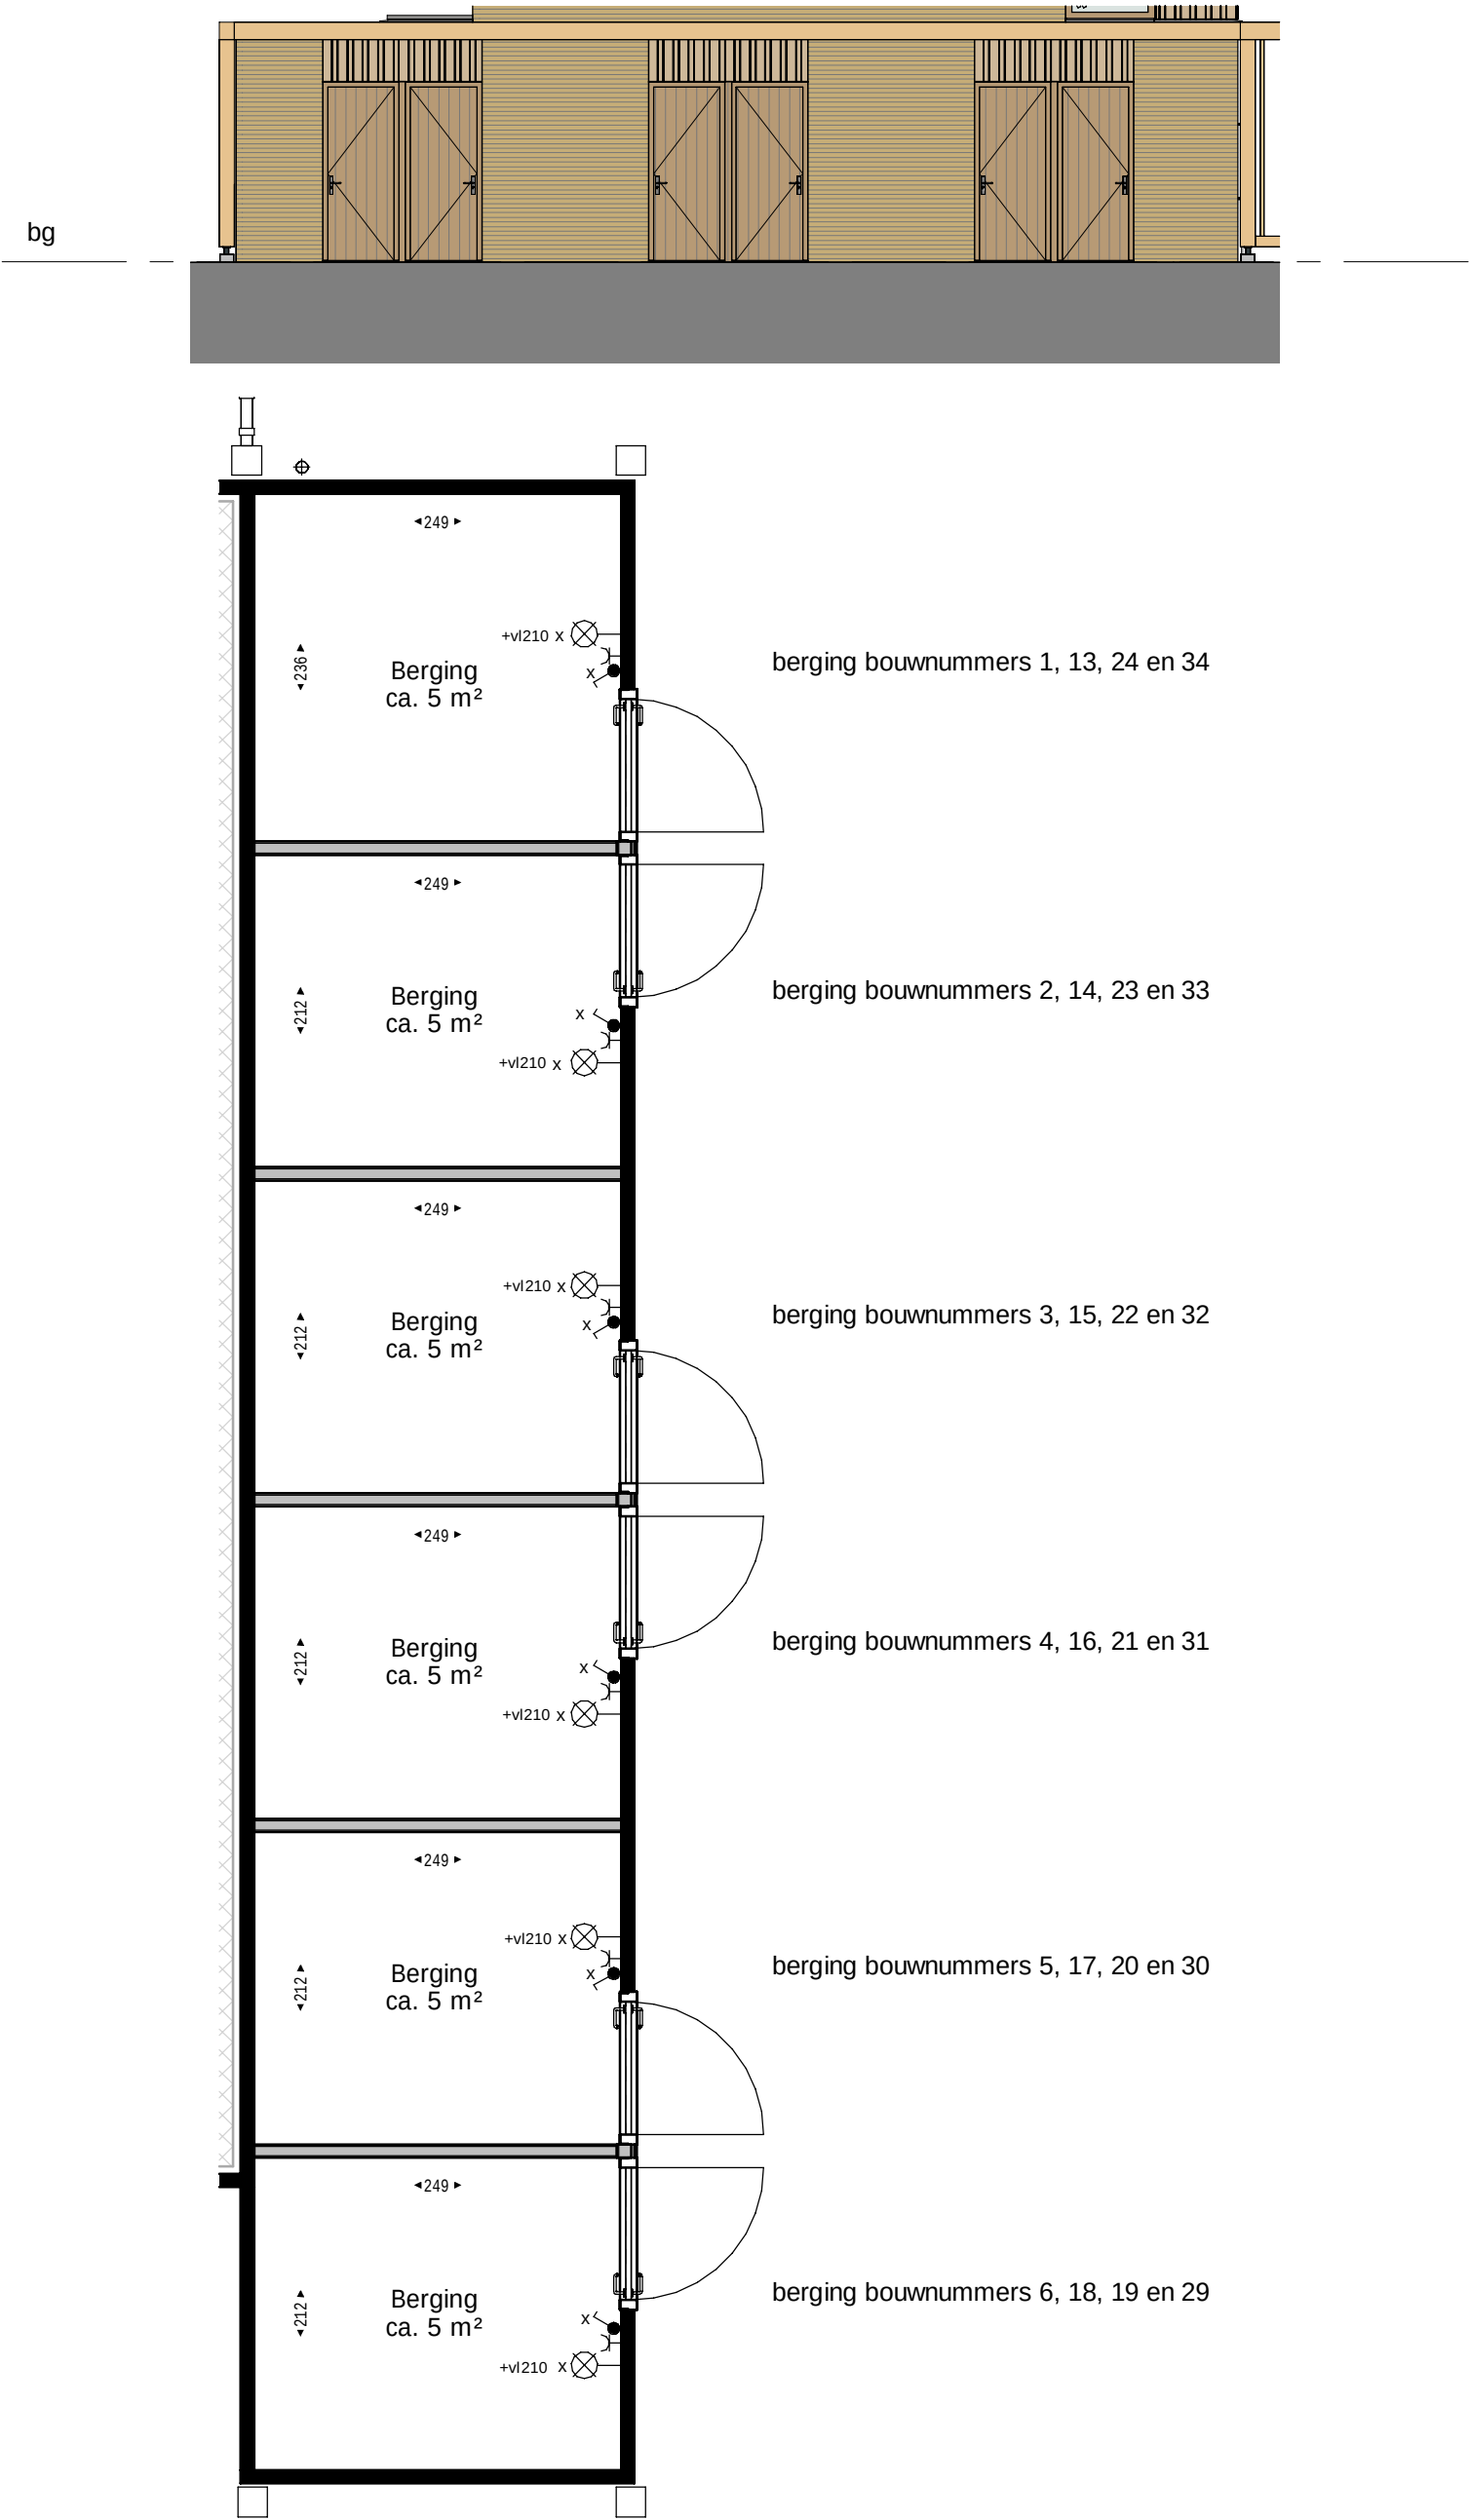



Vorgevel

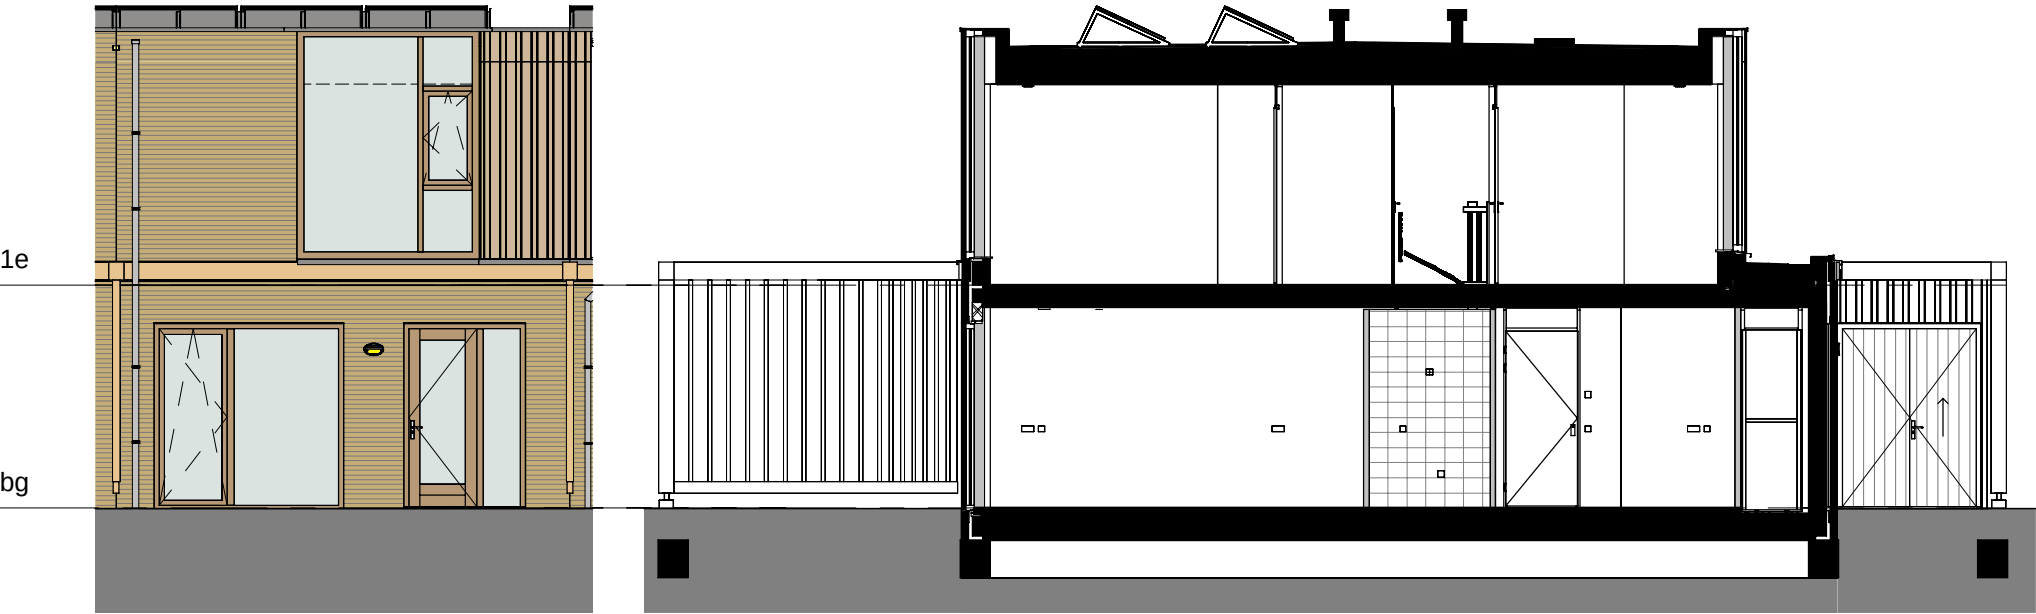

Achtergevel

Doorsnede