



RENVOOI:

Algemeen

hoofdentree

entree

gevelmetselwerk

binnenwanden

betonwanden/dragende wanden/  
hsb-elementen

binnendeur en kozijn met daarbij  
aangegeven de breedte van de deur

isolatie

dak

schacht

inspectieluik

Installatie(s) (positie indicatief)

buitenkraan (optioneel)

water aansluiting (w = warm / k = koud)

douchekraan

afvoer, binnen

hemelwaterafvoer

douchepijp WTW

CV-verdeler

wandventiel toevoer ventilatie 250 cm +vl

wandventiel afvoer ventilatie 250 cm +vl

plafondventiel toevoer ventilatie

plafondventiel afvoer ventilatie

elektrische design radiator (stippel = optie)

vloerverwarming

Elektra & verlichting

schakelaar enkelpolig

schakelaar ventilatie / wtw

schakelaar ventilatie / wtw + co2 sensor (optioneel)

serieschakelaar

wisselschakelaar / hotelschakelaar

kruisschakelaar (optioneel)

plafondlichtpunt

wandaansluitpunt verlichting

wandaansluitpunt verlichting, met armatuur  
(optioneel)

rookmelder tegen wand

rookmelder aan plafond

co2 sensor (optioneel)

perilex 45 cm + vloer

thermostaat

loze leiding

bedrade leiding

bel

drukknop bel

centraal aardpunt 45 cm + vloer

wandcontactdoos enkel geaard

wandcontactdoos dubbel geaard, verticaal

wandcontactdoos dubbel geaard, horizontaal

wandcontactdoos enkel waterdicht

wandcontactdoos dubbel waterdicht

aardmat in vloer

grondkabel op rol

Afkortingen installaties

|        |                                                |
|--------|------------------------------------------------|
| afz    | afzuigkap                                      |
| bl     | boiler                                         |
| ca     | centraal aardpunt                              |
| cm/mag | (combi)magnetron (optioneel)                   |
| co2    | co2 sensor (optioneel)                         |
| cv     | centrale verwarming                            |
| data   | data aansluiting                               |
| er     | elektrische radiator                           |
| kk     | koelkast                                       |
| LL     | loze leiding                                   |
| mv     | mechanische ventilatie                         |
| MK     | meterkast                                      |
| ov     | oven                                           |
| per    | perilex aansluiting tbv elektrisch kooktoestel |
| RM     | rookmelder                                     |
| sp     | spuwer                                         |
| th     | thermostaat                                    |
| vr     | vriezer (optioneel)                            |
| vv     | verdeler vloerverwarming                       |
| vw     | vaatwasser                                     |
| wd     | wasdroger                                      |
| wm     | wasmachine                                     |
| wp     | warmtepomp                                     |
| wtw    | warmteterugwinunit                             |
| zw     | zonwering (optioneel)                          |

Hoogtes elektra punten (in geval van toepassing)

| Omschrijving                                      | Hoogte (circa)           |
|---------------------------------------------------|--------------------------|
| Wandcontactdozen verblijfsruimten                 | 105 cm + vloer           |
| Loze of bedrade leiding(en) voor data / CAI       | 105 cm + vloer           |
| Wandcontactdozen wastafel in badkamer             | 105 cm + vloer           |
| Wandcontactdozen boven aanrecht keuken            | 110 cm + vloer           |
| Wandcontactdozen koelkast                         | 7 cm + vloer             |
| Wandcontactdoos afzuigkap                         | 214/ 220/ 225 cm + vloer |
| Wandcontactdozen (aparte groep) t.b.v. wasmachine | 105 cm + vloer           |
| Wandcontactdoos elektrische radiator              | 55 cm + vloer            |
| Wandcontactdoos verkeersruimte                    | 105 cm + vloer           |
| Lichtschakelaars / combinatieschakelaars          | 105 cm + vloer           |
| (Kamer)thermostaat                                | 150 cm + vloer           |
| Hoofdbediening ventilatie                         | 150 cm + vloer           |
| Wandcontactdozen installaties                     | n.t.b.                   |
| Wandlichtpunten buiten                            | 210 cm + vloer           |





#### RENVOOI

▲ hoofdentree

--- kavelgrens




Waal


project  
**Hof Driekamp Krimpen aan de IJssel**  
onderdeel  
**Situatie**  
werknr.  
**020840**

Deze tekening is onderdeel van de contractstukken. Bij verschillen tussen de tekst van de Technische Omschrijving en deze tekeningen prevaleert de tekst van de Technische Omschrijving. Maten zijn ca. maten in centimeters, aan deze plattegrond kunnen geen rechten worden ontleend. Onjuistheden en wijzigingen die voortkomen uit onze controlerende zijn voorbehouden. De op deze tekening aangegeven maatvoering is niet geschikt voor opdrachten aan derden door kopers. Wij adviseren bij de inrichting van uw woning de maten ter plaatse op te nemen.

formaat **A3**  
schaal **1:650**

gemaakt **27-05-2025** **GR**  
gewijzigd

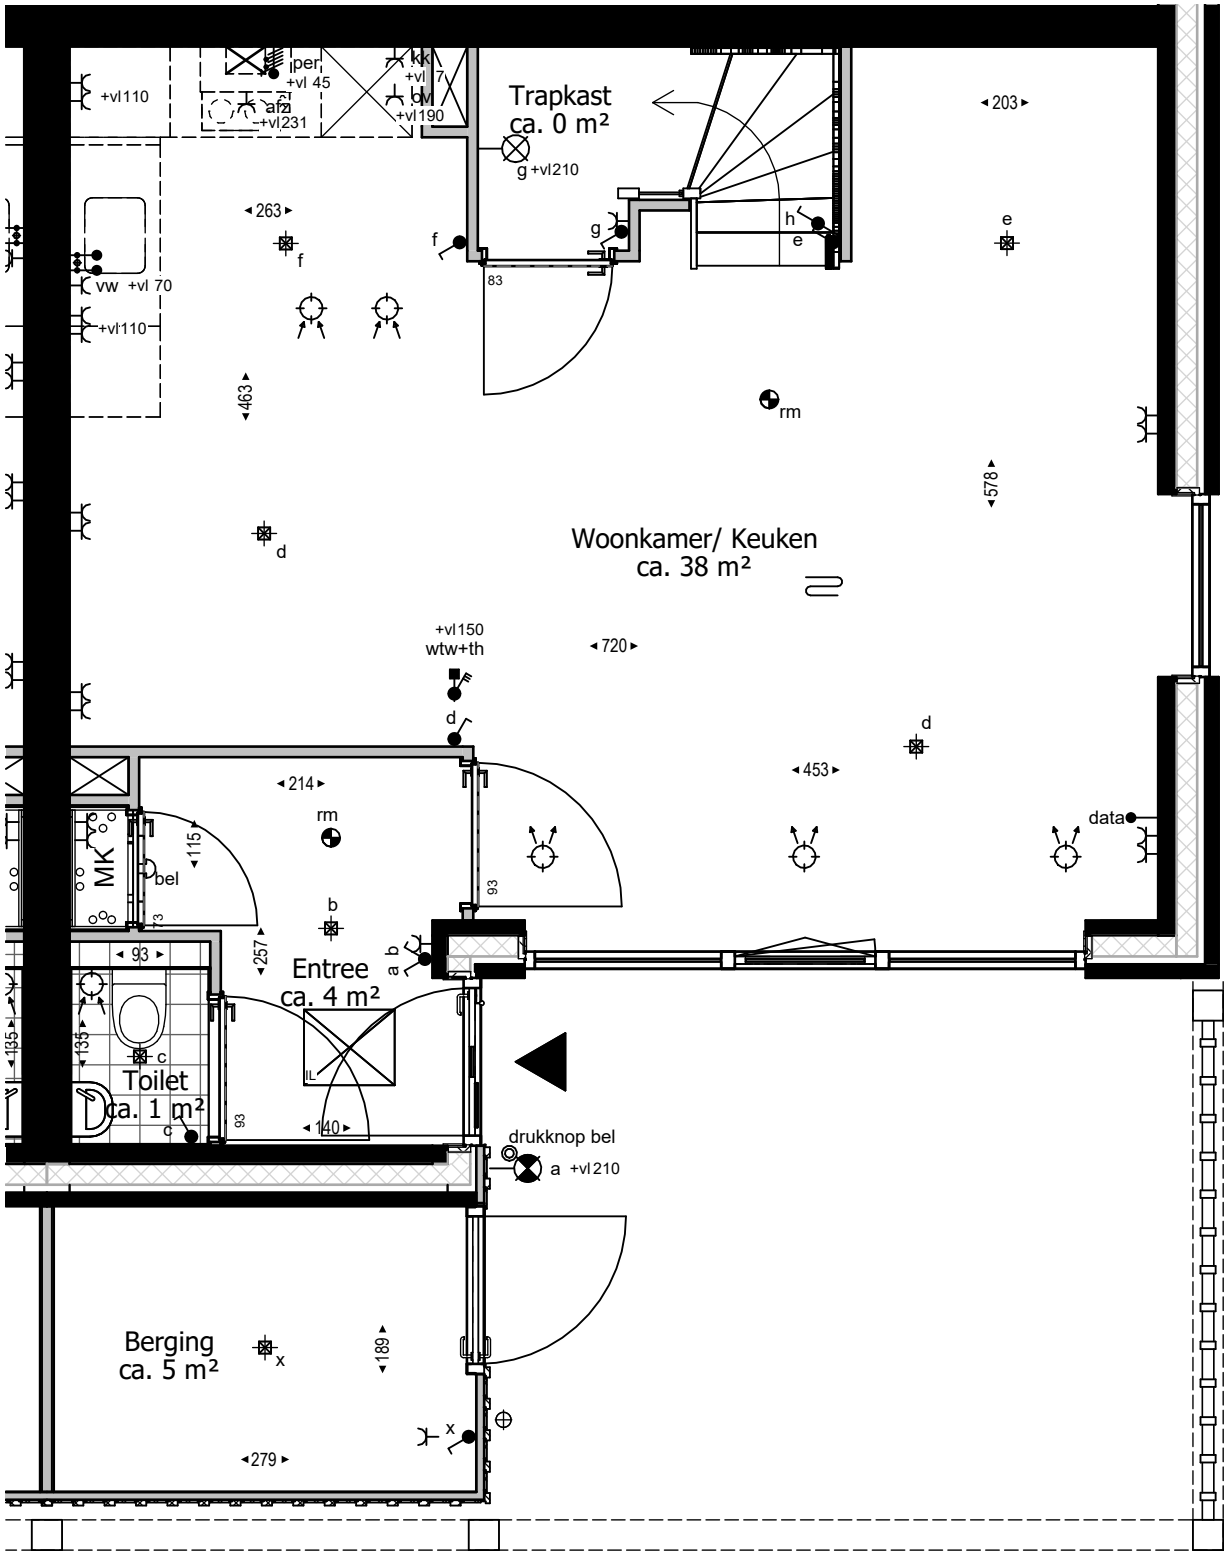

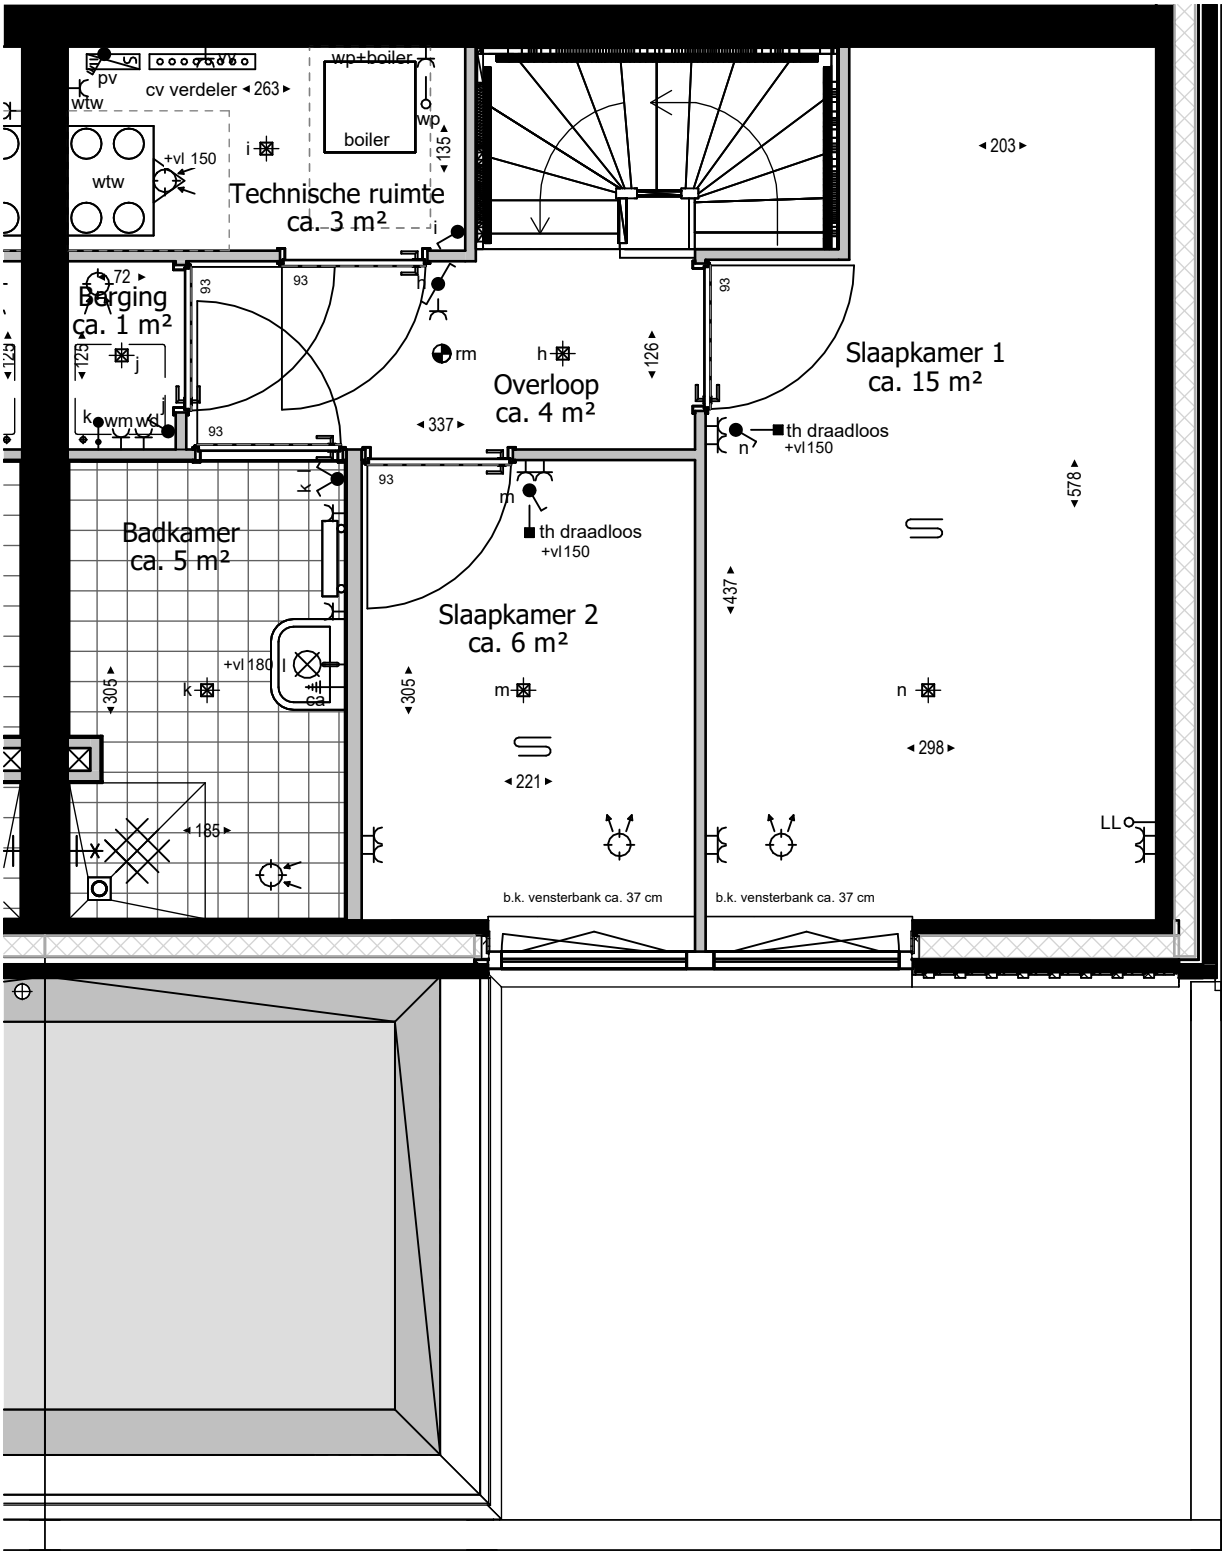




Voorgevel



Zijgevel

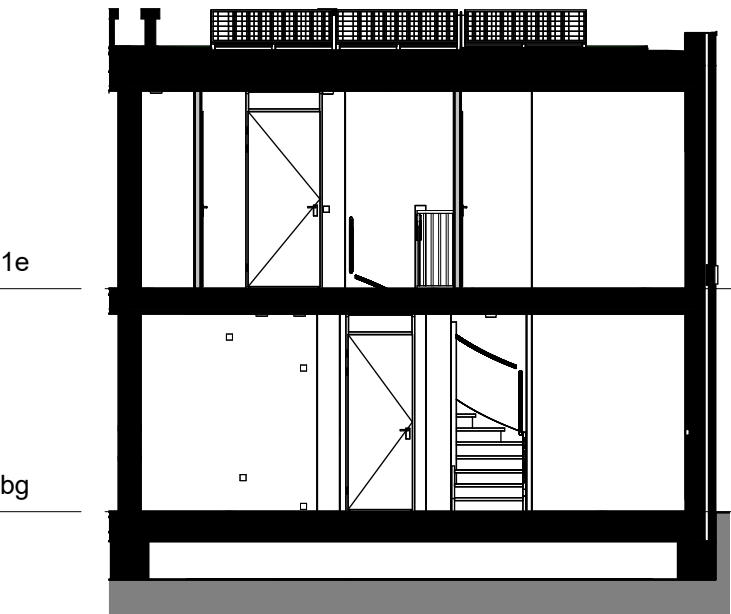

Doorsnede



Waal

project  
**Hof Driekamp Krimpen aan de IJssel**  
onderdeel  
**Gevels en doorsnede**  
werknr.  
**020840**

Deze tekening is onderdeel van de contractstukken. Bij verschillen tussen de tekst van de Technische Omschrijving en deze tekeningen prevaleert de tekst van de Technische Omschrijving. Maten zijn ca. maten in centimeters, aan deze plattegrond kunnen geen rechten worden ontleend. Onjuistheden en wijzigingen die voortkomen uit onze controlerende zijn voorbehouden. De op deze tekening aangegeven maatvoering is niet geschikt voor opdrachten aan derden door kopers. Wij adviseren bij de inrichting van uw woning de maten ter plaatse op te nemen.

formaat **A3** gemaakt **27-05-2025 GR**  
schaal **1:100** gewijzigd